



COMUNE DI LUSERNA SAN GIOVANNI  
(Città Metropolitana di Torino)

**LAVORI COMPLETAMENTO PROGETTO DI  
MANUTENZIONE STRAORDINARIA STRADE  
APPROVATO CON D.G.C. N° 132 DEL 19/10/2016  
ANNO 2018**

*ELABORATO GRAFICO*


*(planimetrie scala 1:5000)*

*Progetto Esecutivo*

data: dicembre 2018

*L'Ufficio Tecnico Comunale*

*Pietra di Luserna®*

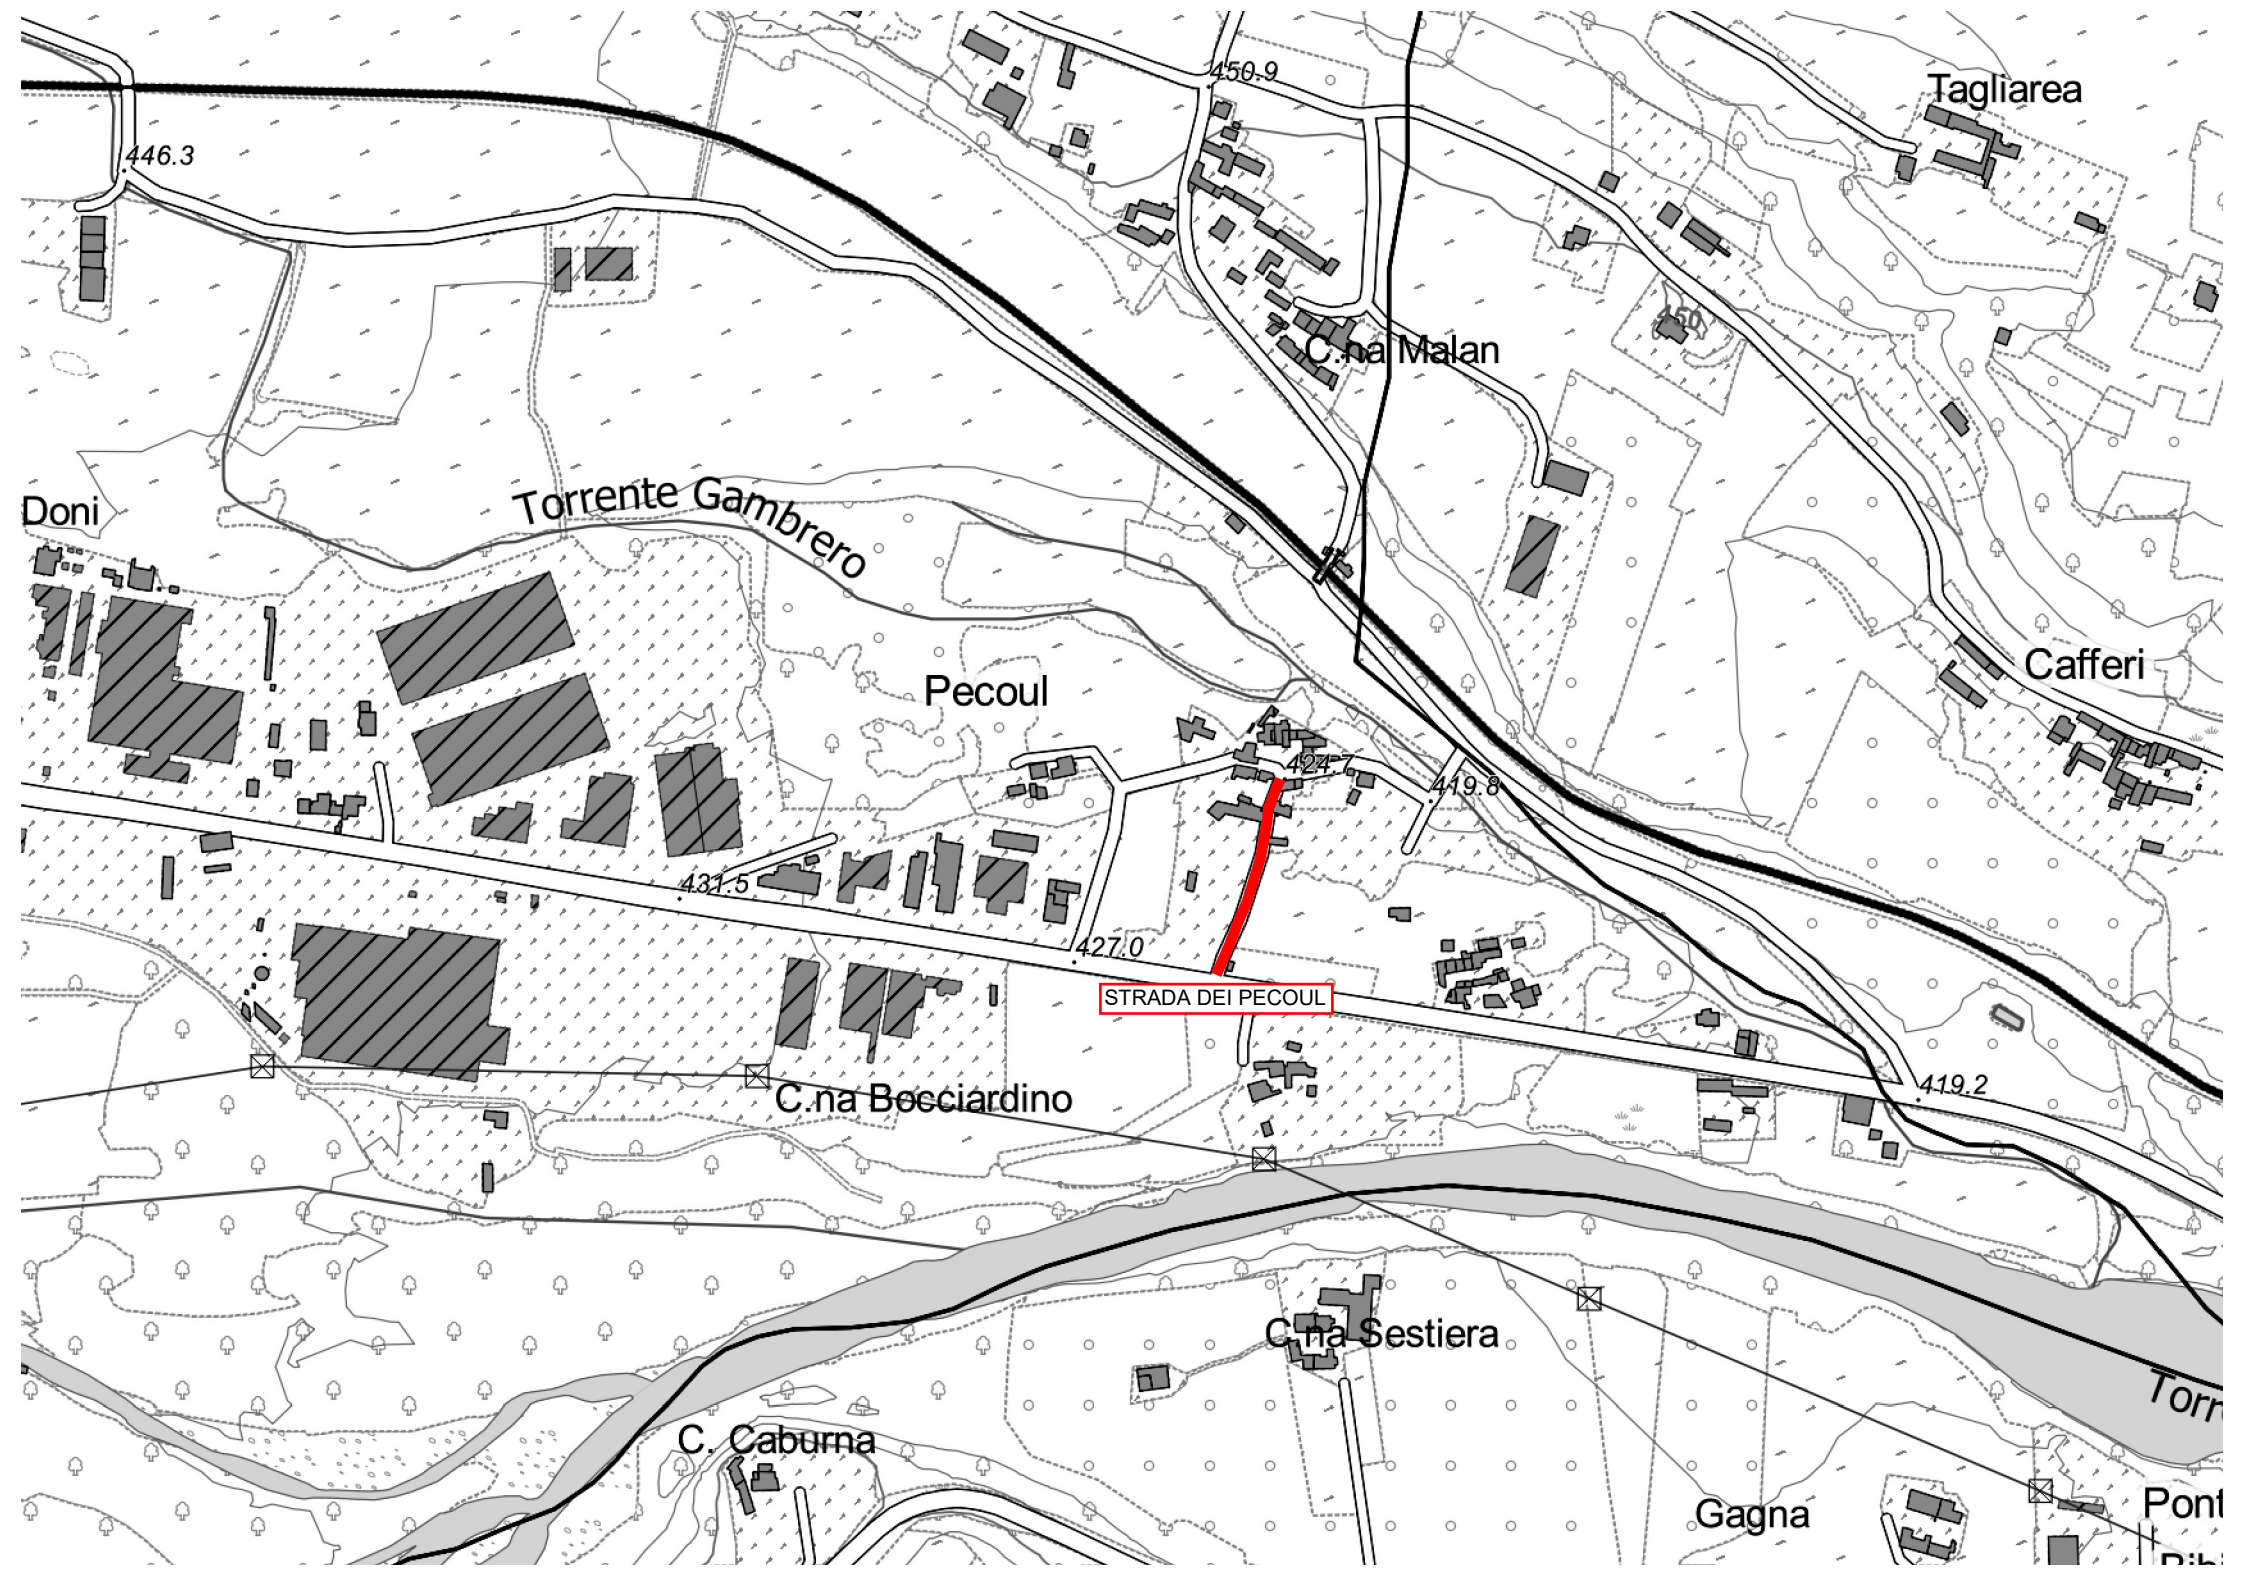

446.3

450.9

Tagliarea

C. na Malan

Torrente Gambro

Doni

Pecoul

Cafferi

431.5

427.0

424.7

419.8

STRADA DEI PECOUL

C. na Bœcciardino

419.2


C. na Sestiera

C. Caburna

Gagna

Pont



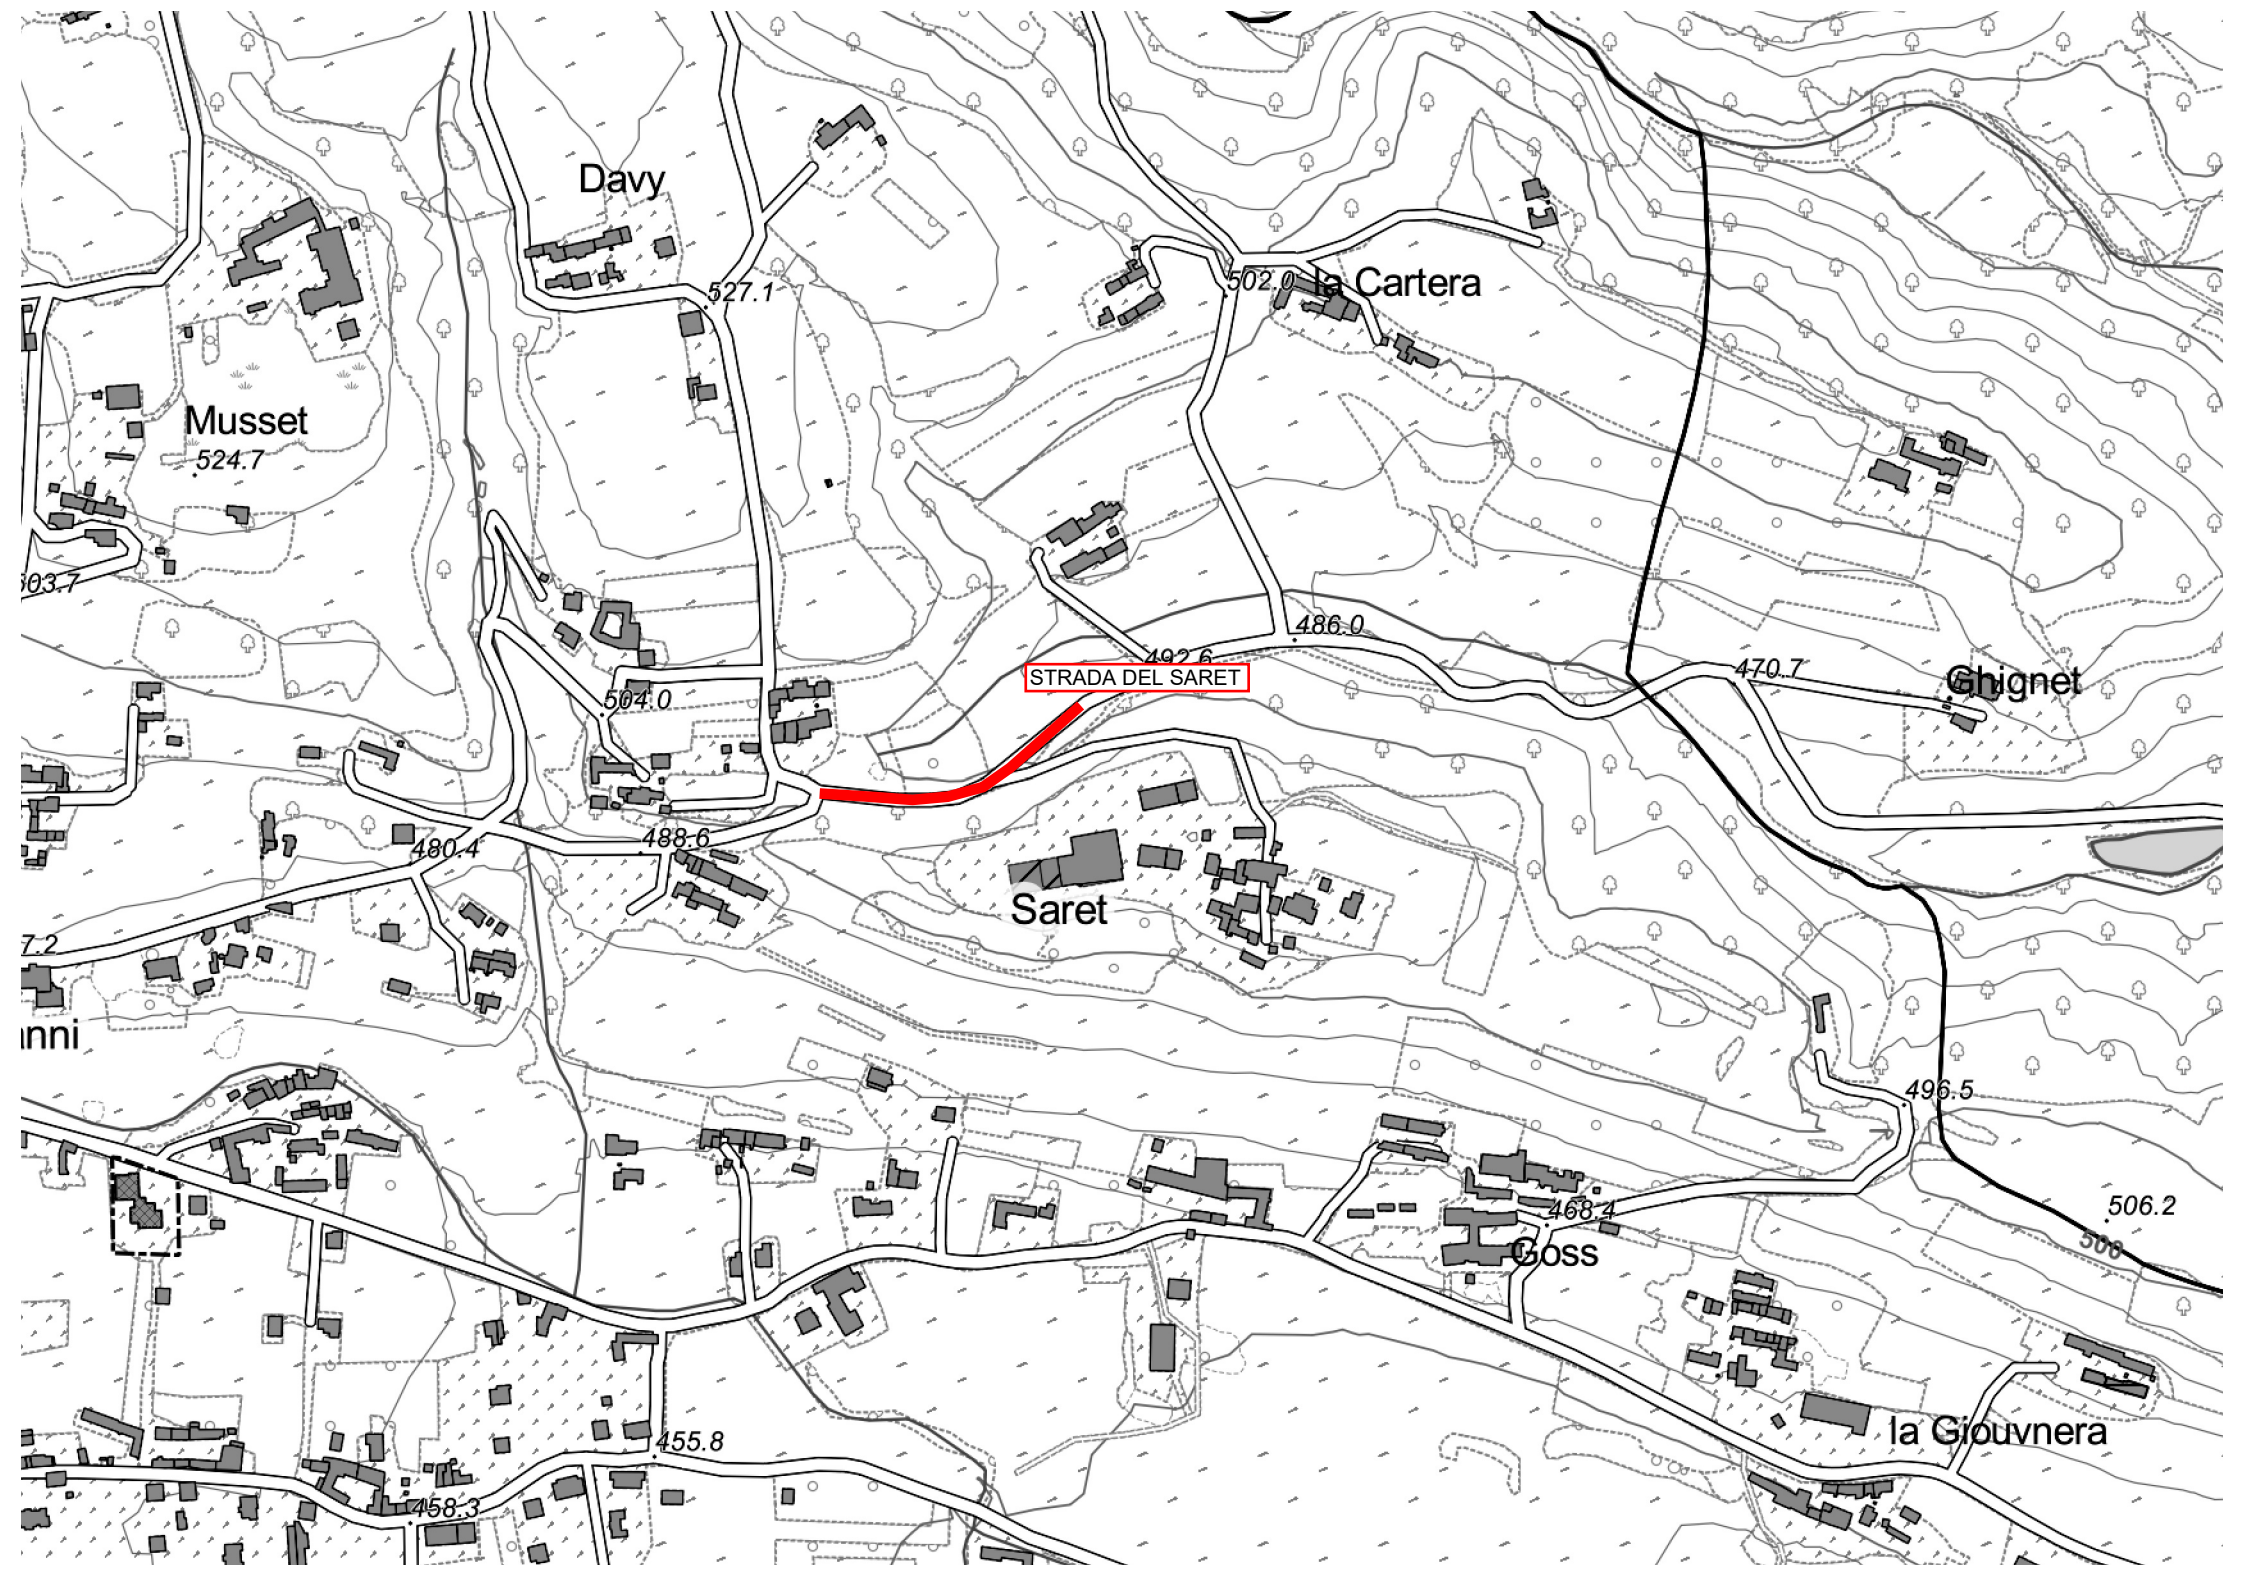

Davy

la Cartera

Musset

Saret

Ghignet

Inni

Goss

la Giouvnera

STRADA DEL SARET

527.1

502.0

524.7

486.0

503.7

492.6

470.7

504.0

480.4

488.6

496.5

7.2

506.2


506

455.8

458.3

468.4



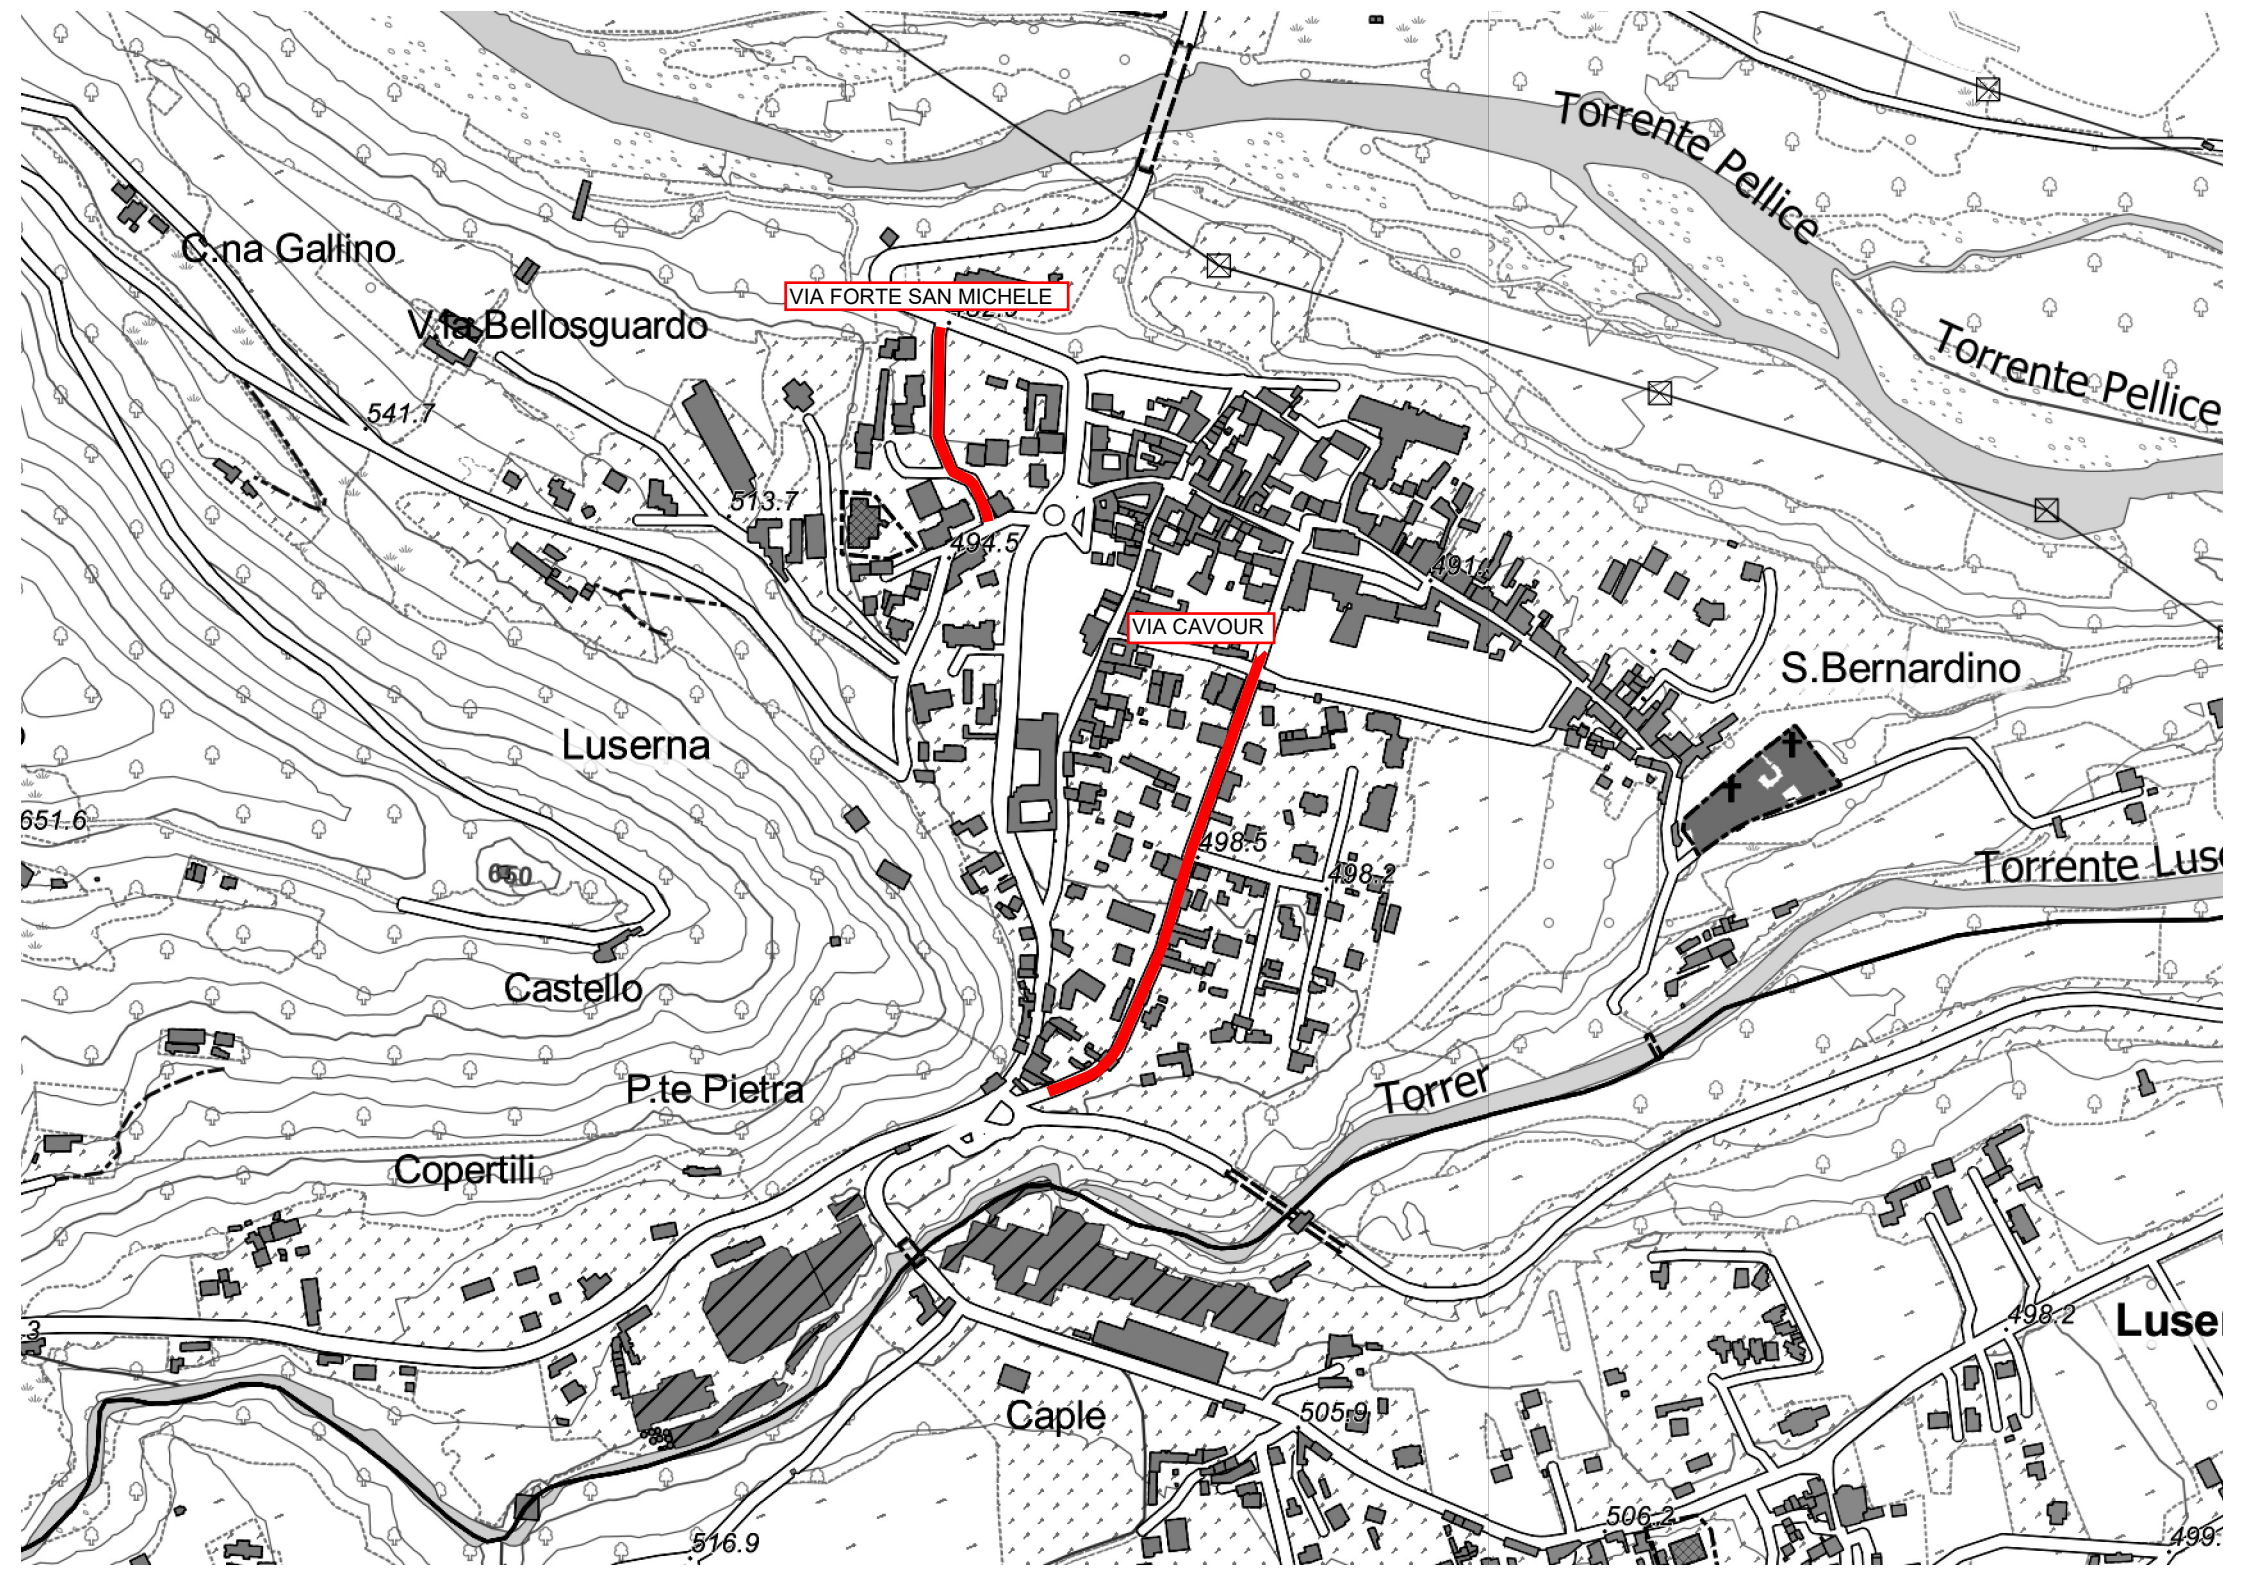

C.na Gallino

V.ta Bellosguardo

VIA FORTE SAN MICHELE

541.7

513.7

494.5

491.5

VIA CAVOUR

498.5

498.2

S. Bernardino

Torrente Lusa

651.6

650

Castello

P.te Pietra

Copertili

Torrer

Caple

505.9

506.2

Luse

498.2


516.9

499.0

Torrente Pellice

Torrente Pellice



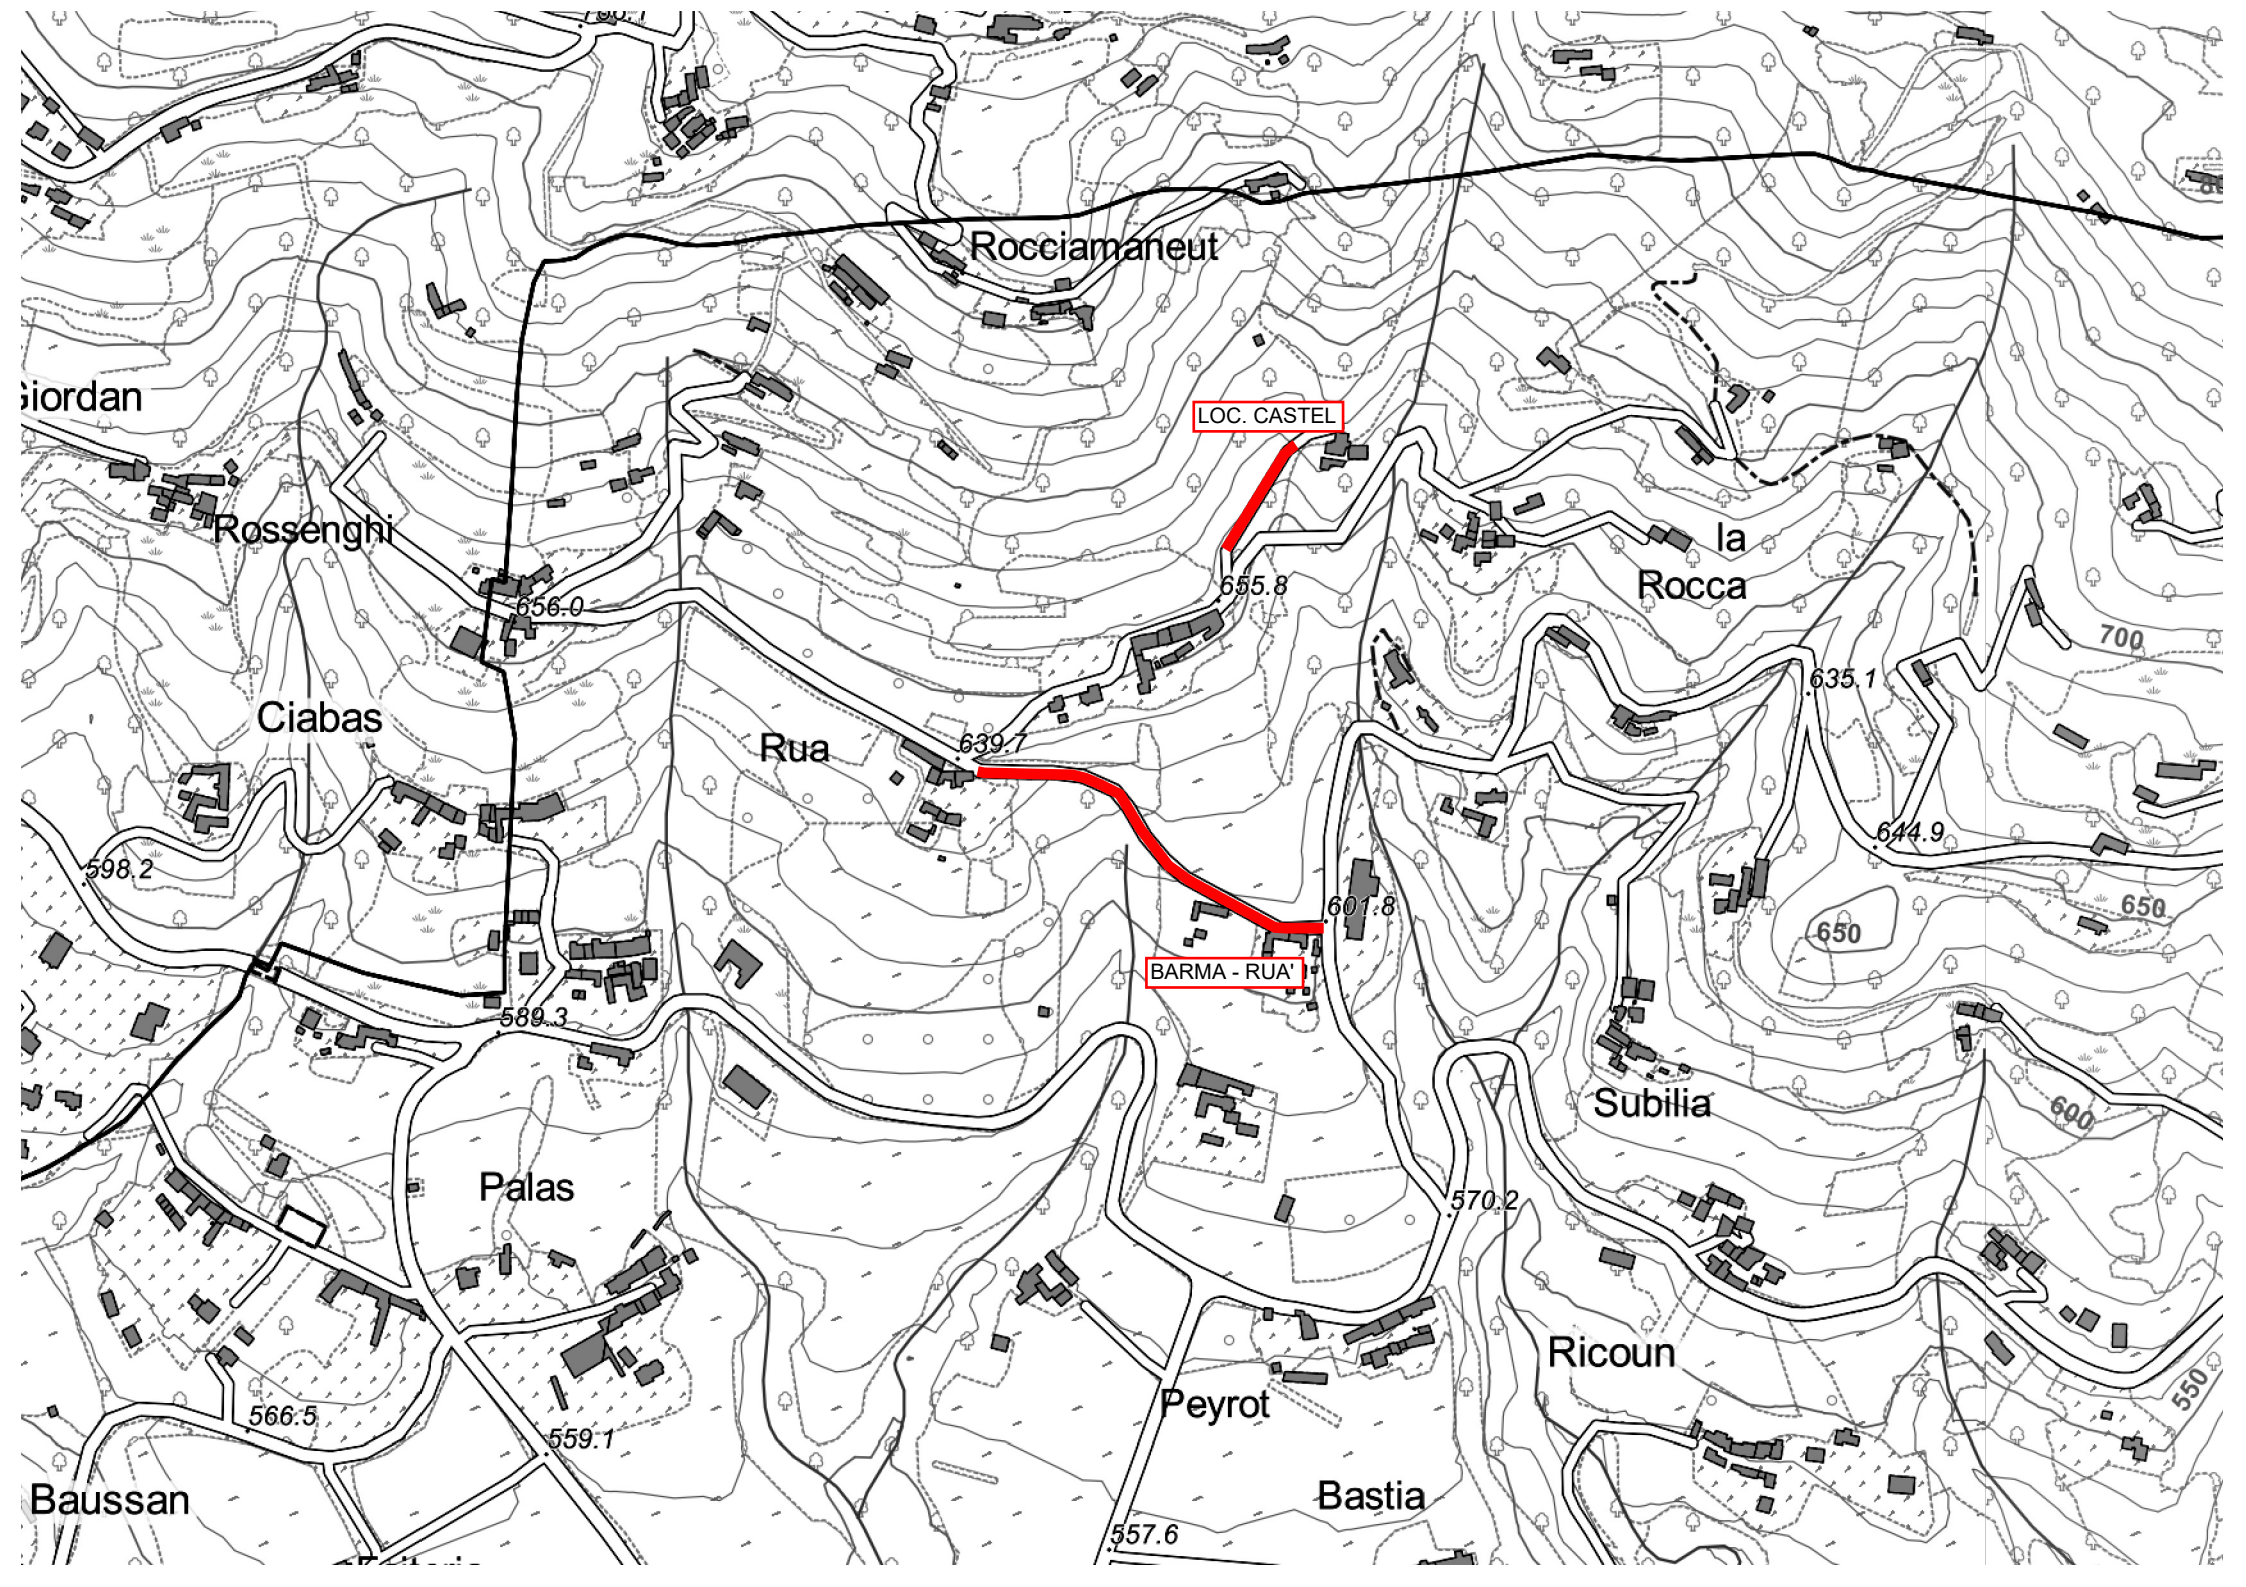

Rocciamaneut

LOC. CASTEL

655.8

la Rocca

700

Ciabas

Rua

639.7

650

644.9

598.2

589.3

BARMA - RUA'

607.8

Subilia

600

Palas

570.2

Ricoun

550

Peyrot

Bastia


Baussan

566.5

559.1

557.6



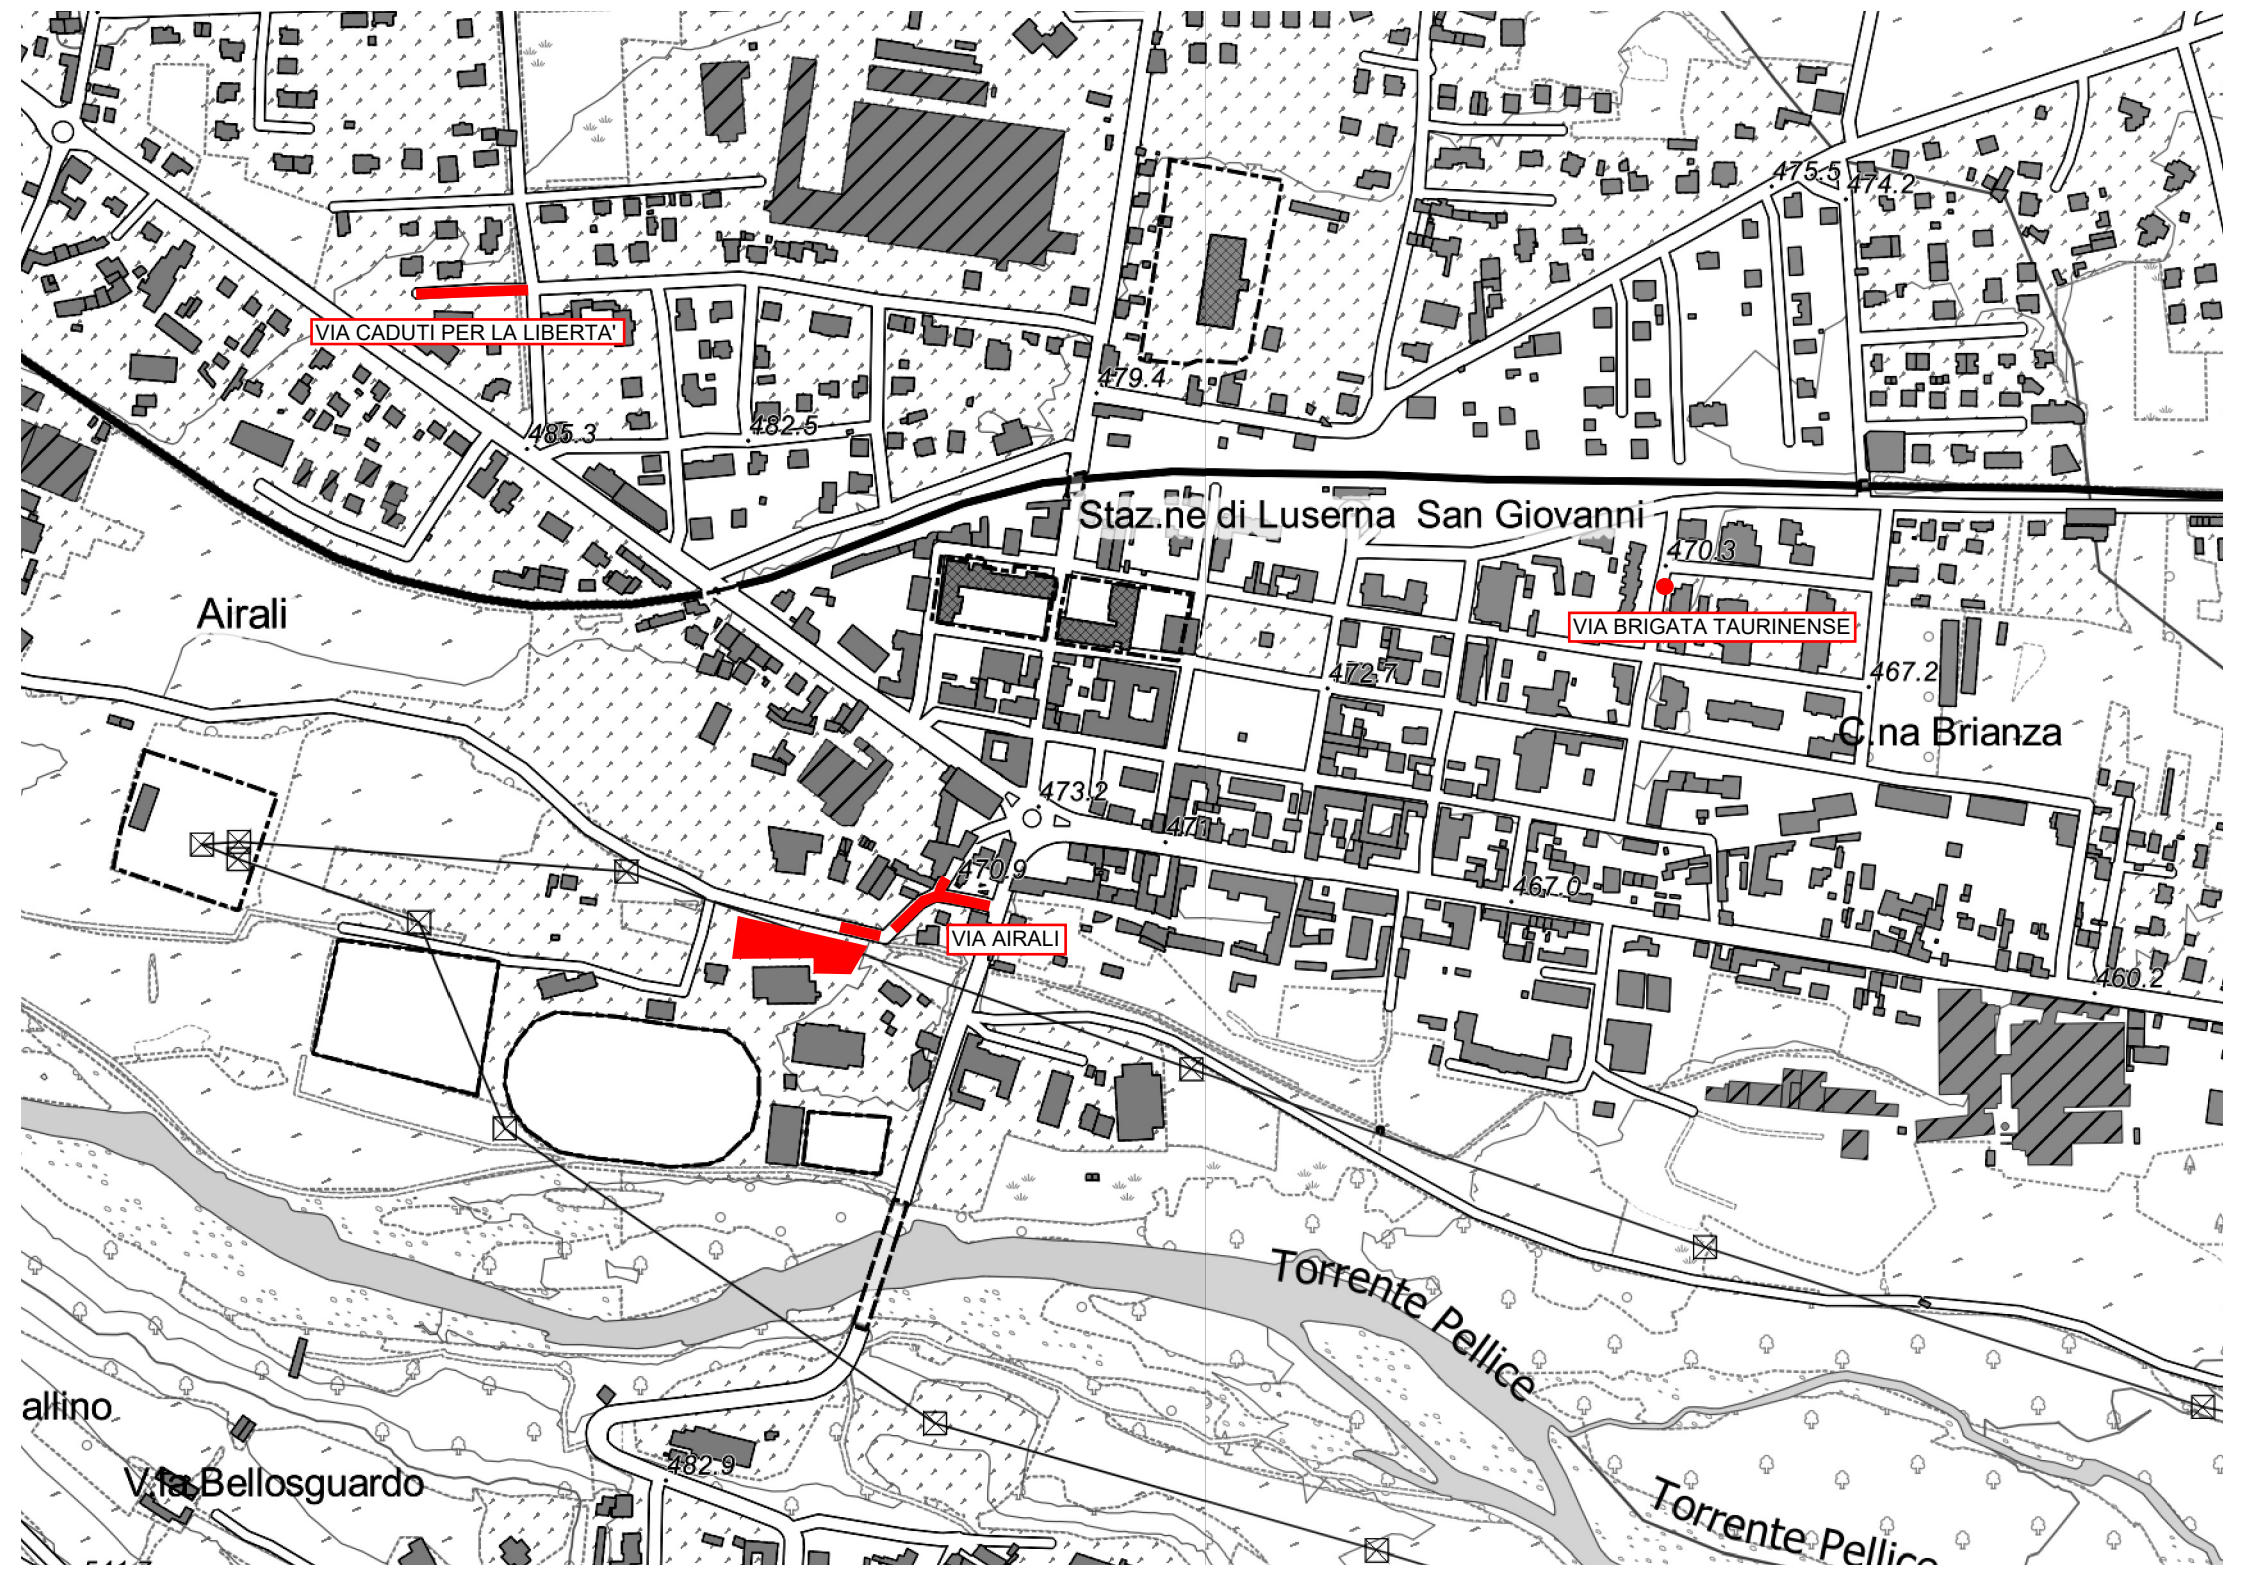

VIA CADUTI PER LA LIBERTÀ

Staz. ne di Luserna San Giovanni

VIA BRIGATA TAURINENSE

Airali

C. na Brianza

VIA AIRALI

Torrente Pellice

Torrente Pellice

Via Bellosguardo

485.3

482.5

479.4

475.5

474.2

470.3

467.2

472.7

473.2


470.9

467.0

460.2

482.9



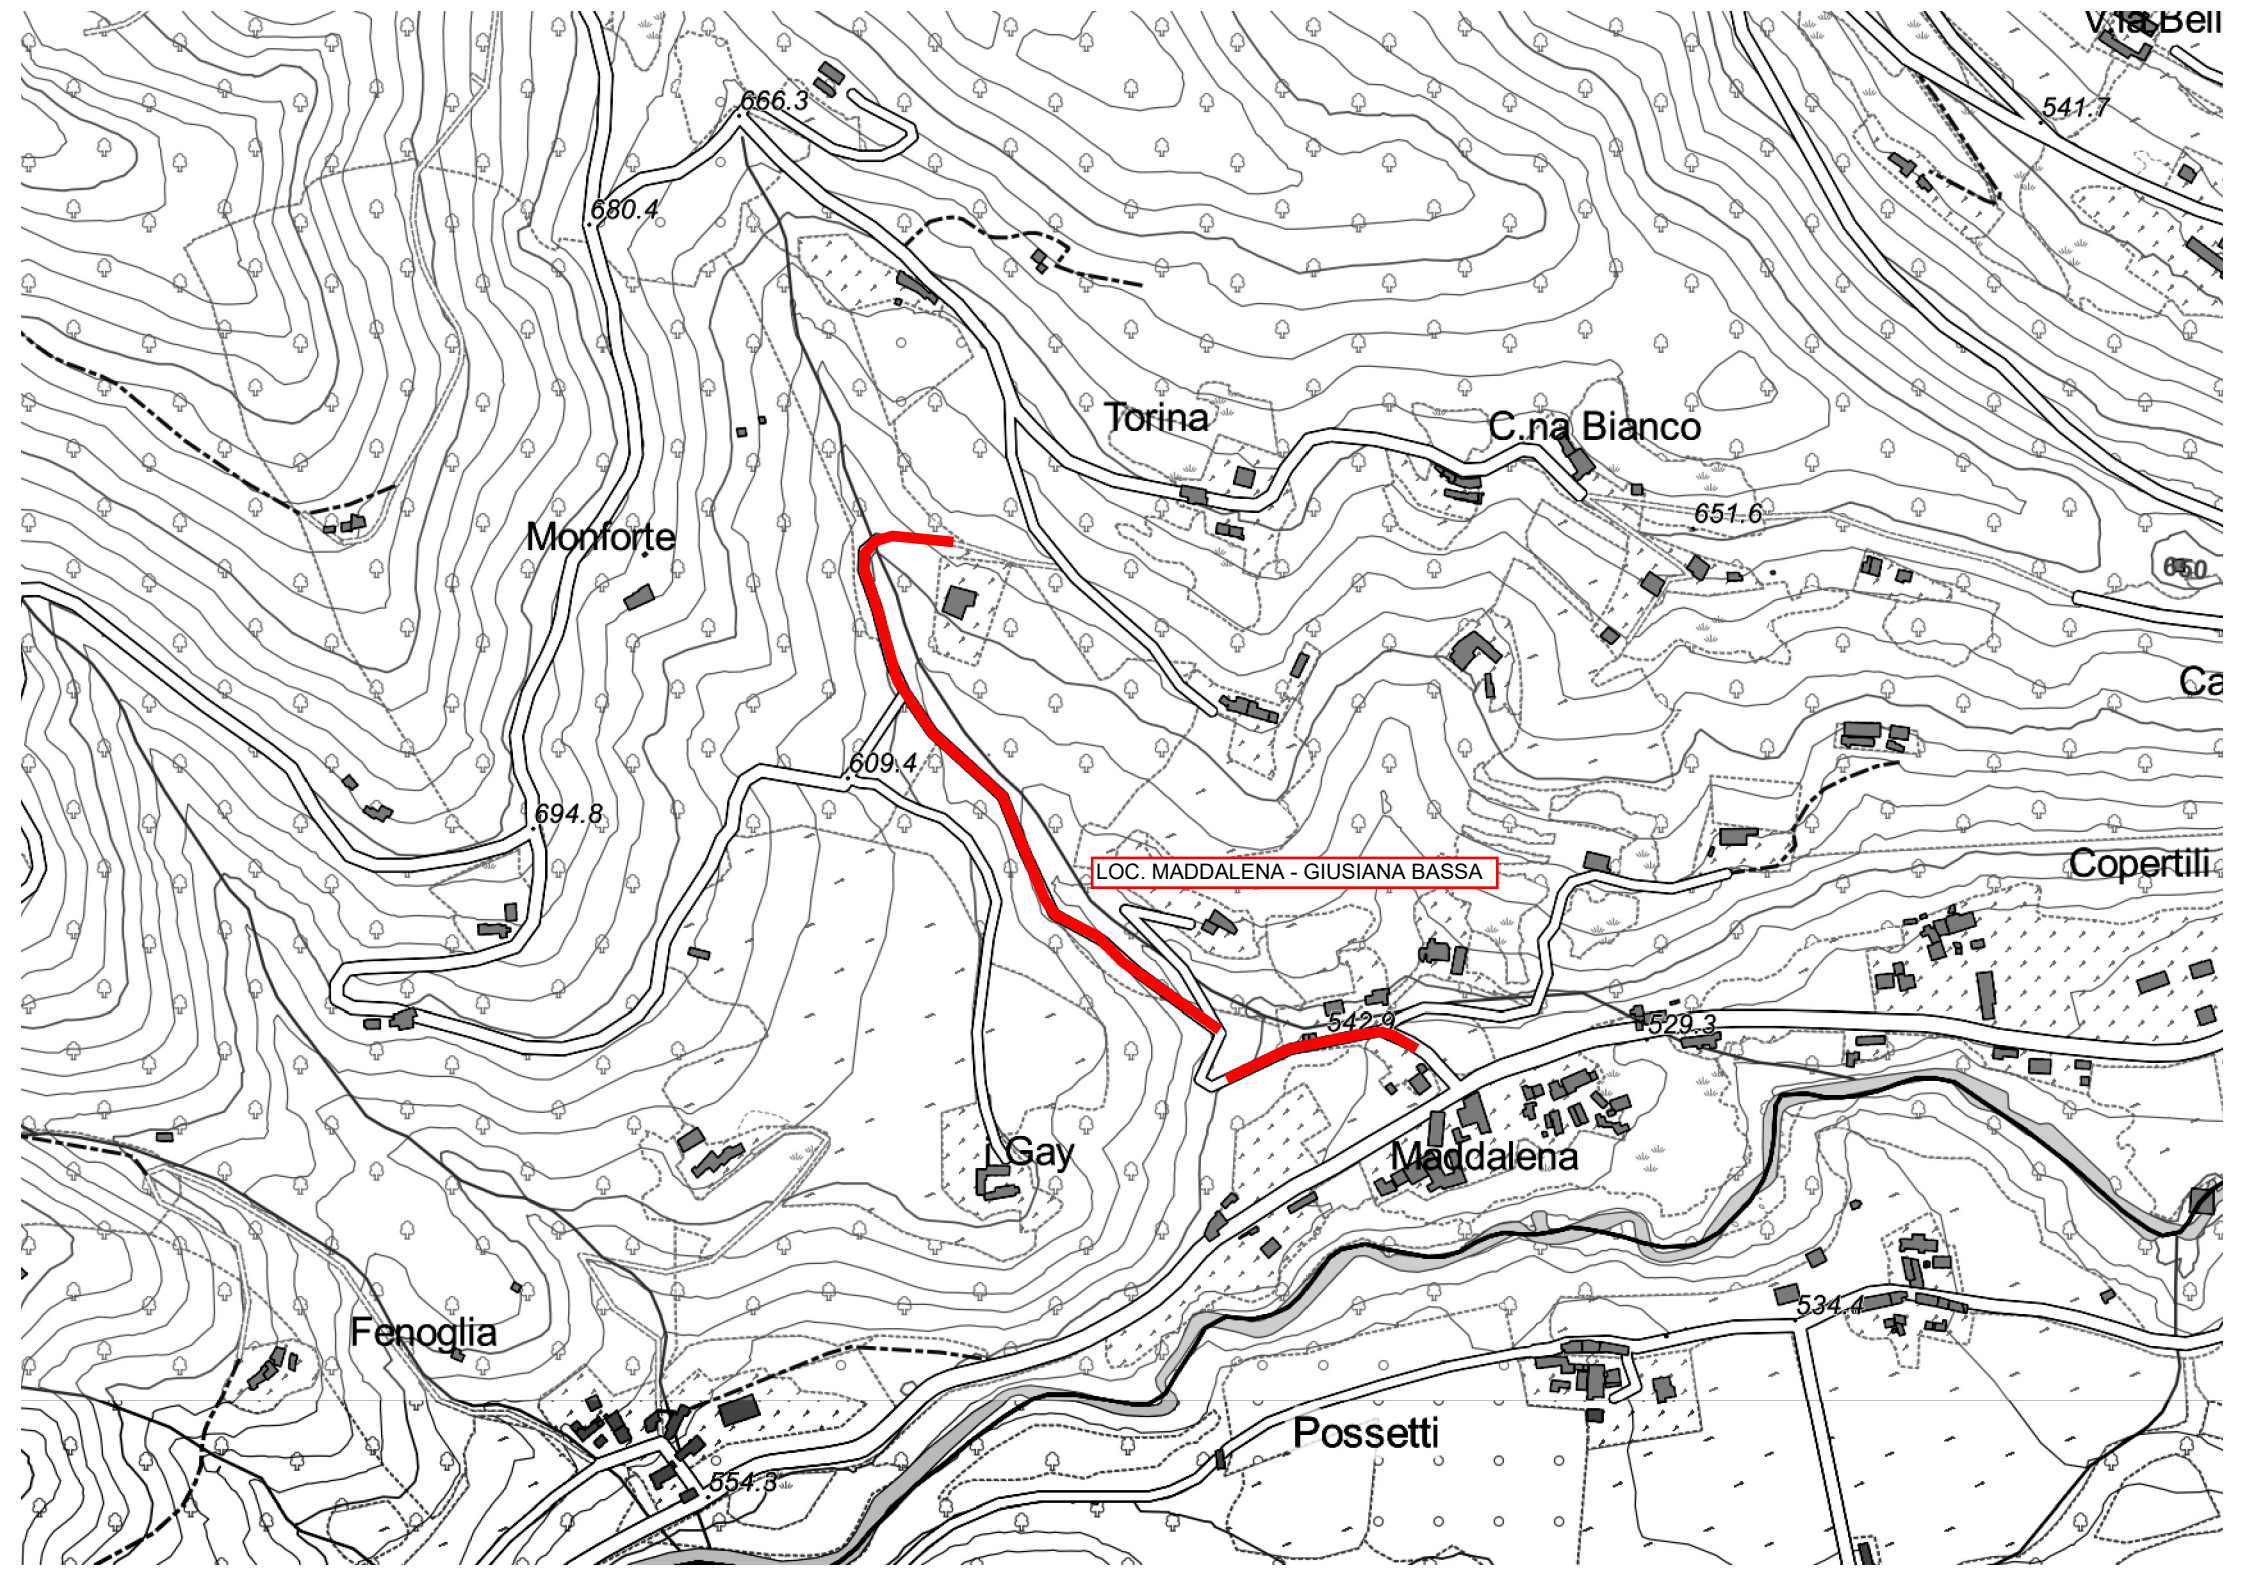

Monforte

Torina

C.na Bianco

LOC. MADDALENA - GIUSIANA BASSA

Copertili

Gay

Fenoglia

Possetti

Maddalena