

Progetto Esecutivo per lavori di consolidamento e recupero funzionale del piazzole adibito a parcheggio sito in via Pietro Guglielmo

Via Pietro Guglielmo - Luserna S. Giovanni (To)

data:	TAV. 02 - Planimetria e sezioni significative del Progetto Esecutivo con indicazione degli inserimenti arborei, arbustivi e degli elementi di Ingegneria Naturalistica.
scala:	
vane:	

Il progettista: Dott. Agr. Flavio Pollano
Collaborazione: Arch. Ilaria Cassi

La proprietà: Comune di Luserna San Giovanni

Flavio POLLANO
Dottore Agronomo
Architetto paesaggista
Specialista in Frutti e Giardini
C.so Torino, 18 - 10064 Pinerolo (TO)
Tel. e Fax. 0121.70943
Cell. 333.8179916
E-mail: info@flavio-pollano.com
Internet: www.flavio-pollano.com
P.IVA. 0179420013

- Legenda**
- Area di parcheggio (1.892 m²)
 - Sentiero pedonale (129 m²)
 - Palizzata semplice
 - Palo della luce
 - Traliccio dell'Enel
 - Esemplare arboreo di conifera presente
 - Esemplare arboreo di latifolia presente
 - Esemplare arboreo nuovo inserimento
 - Esemplare arbustivo nuovo inserimento
 - Esemplari *Salix* sp. nuovo inserimento


Abaco delle abbreviazioni relative alle specie arboree rilevate (pregio botanico-ornamentale medio-alto)

A.p. Acer pseudoplatanus	P.a. Picea abies
B.p. Betula pendula	P.n. Populus nigra
C.a. Celtis australis	P.s. Pinus strobus
C.l. Cedrus libani	Q.r. Quercus robur
F.e. Fraxinus excelsior	R.p. Robinia pseudoacacia
I.a. Ilex aquifolium	R.p. Filare di Robinia pseudoacacia
L.d. Larix decidua	


Abaco delle specie arboree di nuovo inserimento	Abaco delle specie arbustive di nuovo inserimento
Acer campestre (1)	Berberis vulgaris (5)
Acer pseudoplatanus (1)	Cornus mas (2)
Alnus glutinosa (3)	Cornus sanguinea (3)
Betula pendula (3)	Corylus avellana (3)
Carpinus betulus (3)	Crataegus oxyacantha monogyna (6)
Morus alba (2)	Euonymus europaeus (3)
Pinus sylvestris (1)	Frangula alnus (3)
Prunus avium (1)	Ligustrum vulgare (6)
Prunus padus (3)	Rosa canina (9)
Quercus robur (1)	Viburnum opulus (6)
Sorbus aria (1)	Viburnum lantana (3)
Taxus baccata (2)	
Tilia cordata (1)	

Salix sp. (specie arbustiva inserita sopra le palizzate)

Planimetria del Progetto Esecutivo
Scala 1:200

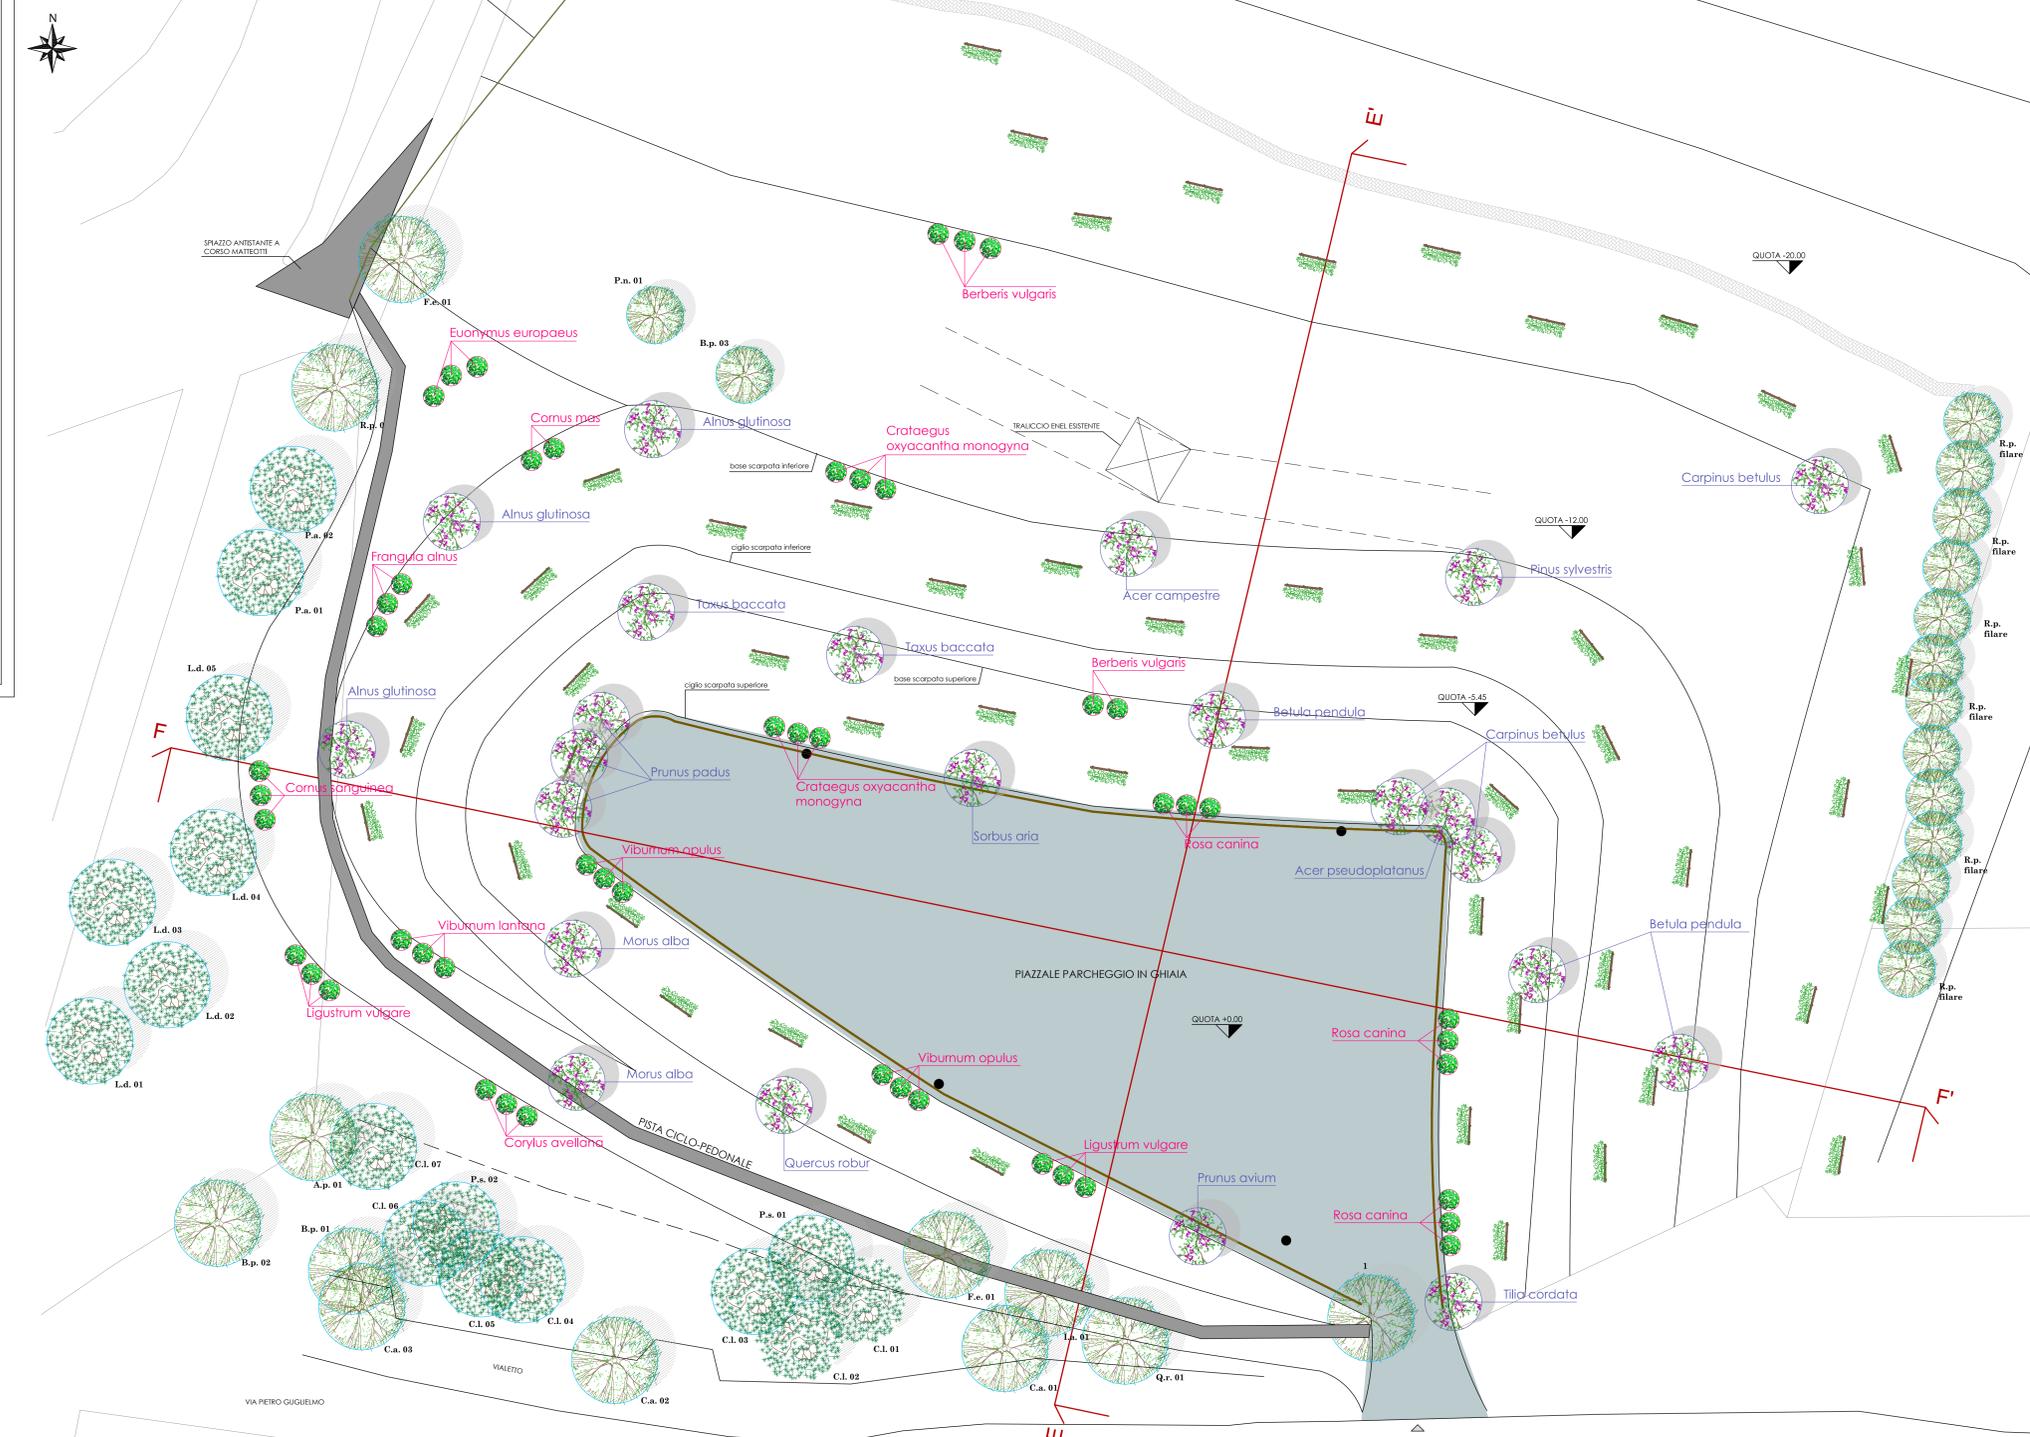

Sezione F-F'
Scala 1:200

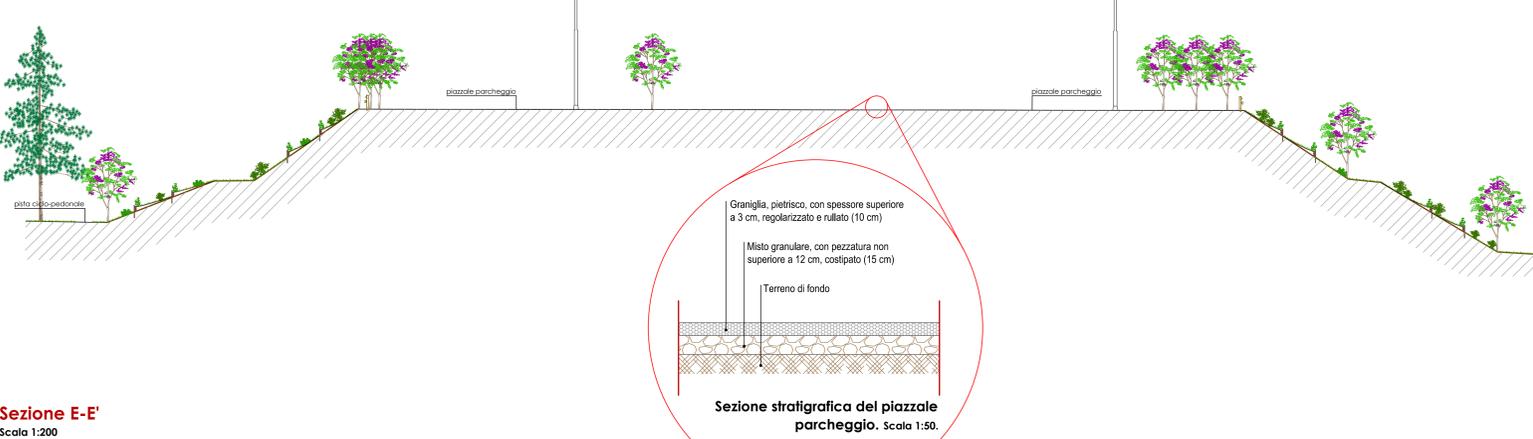

Sezione E-E'
Scala 1:200

