




SEZIONE N. : 1

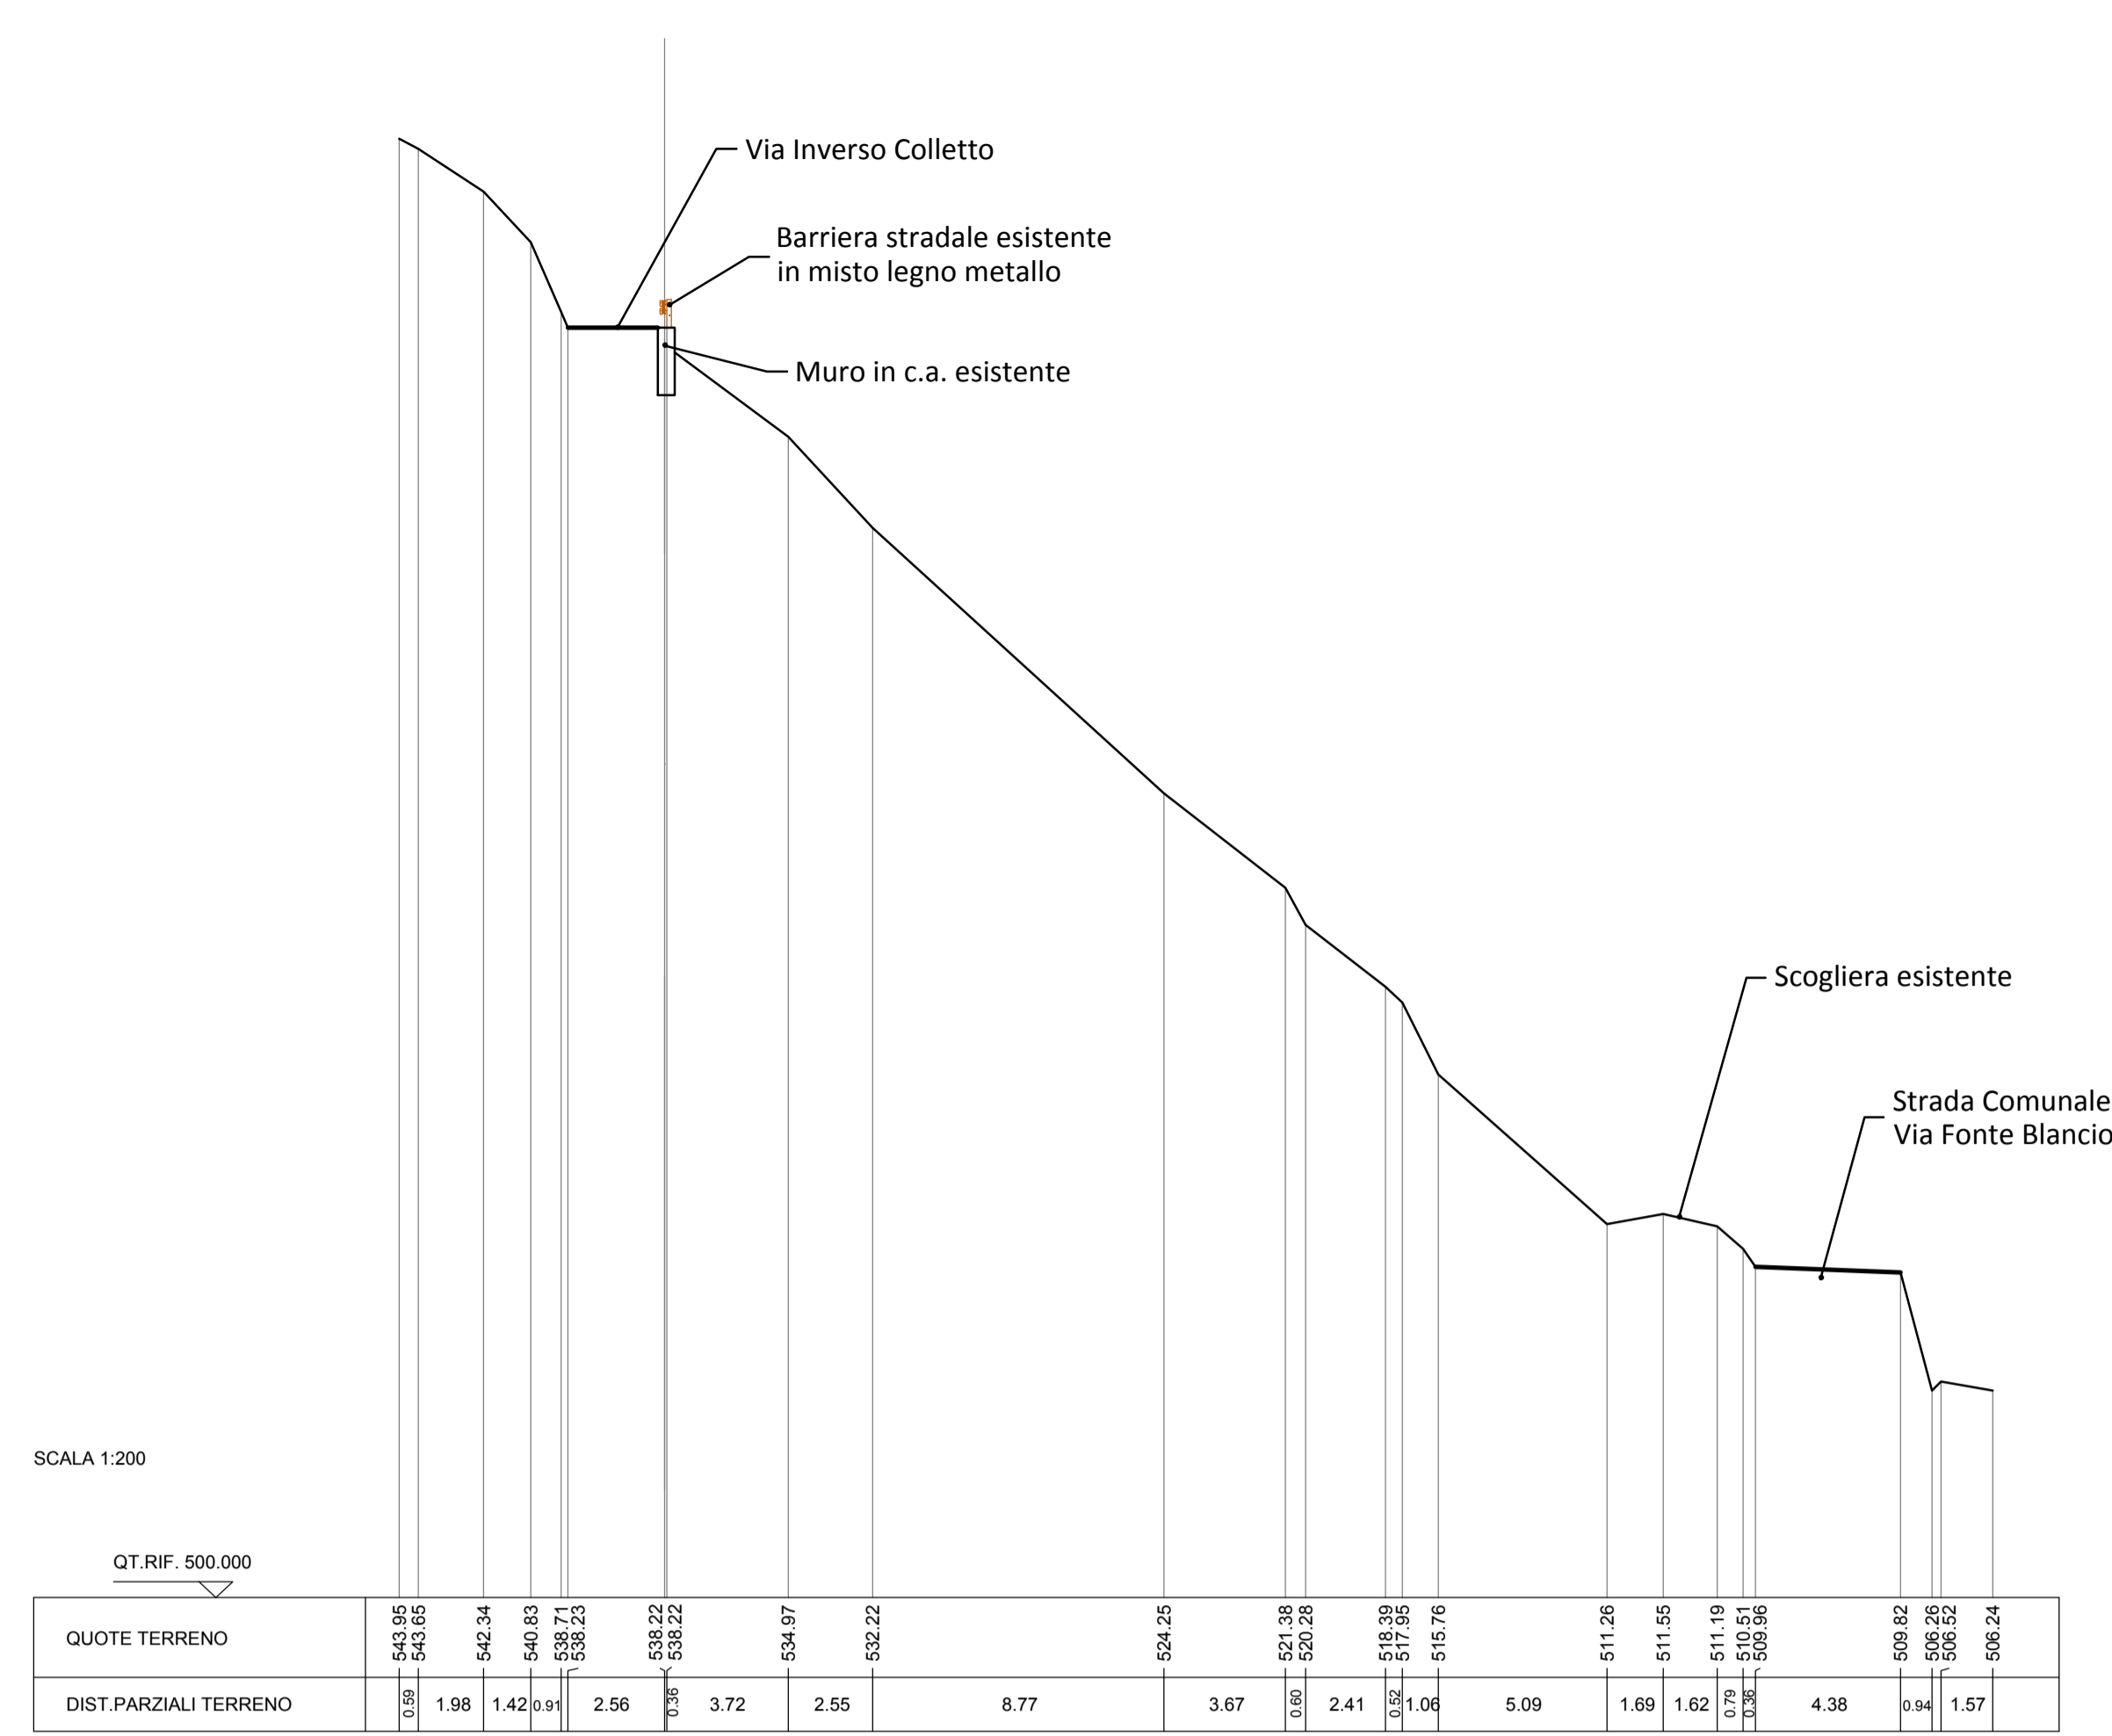


SEZIONE N. : 2

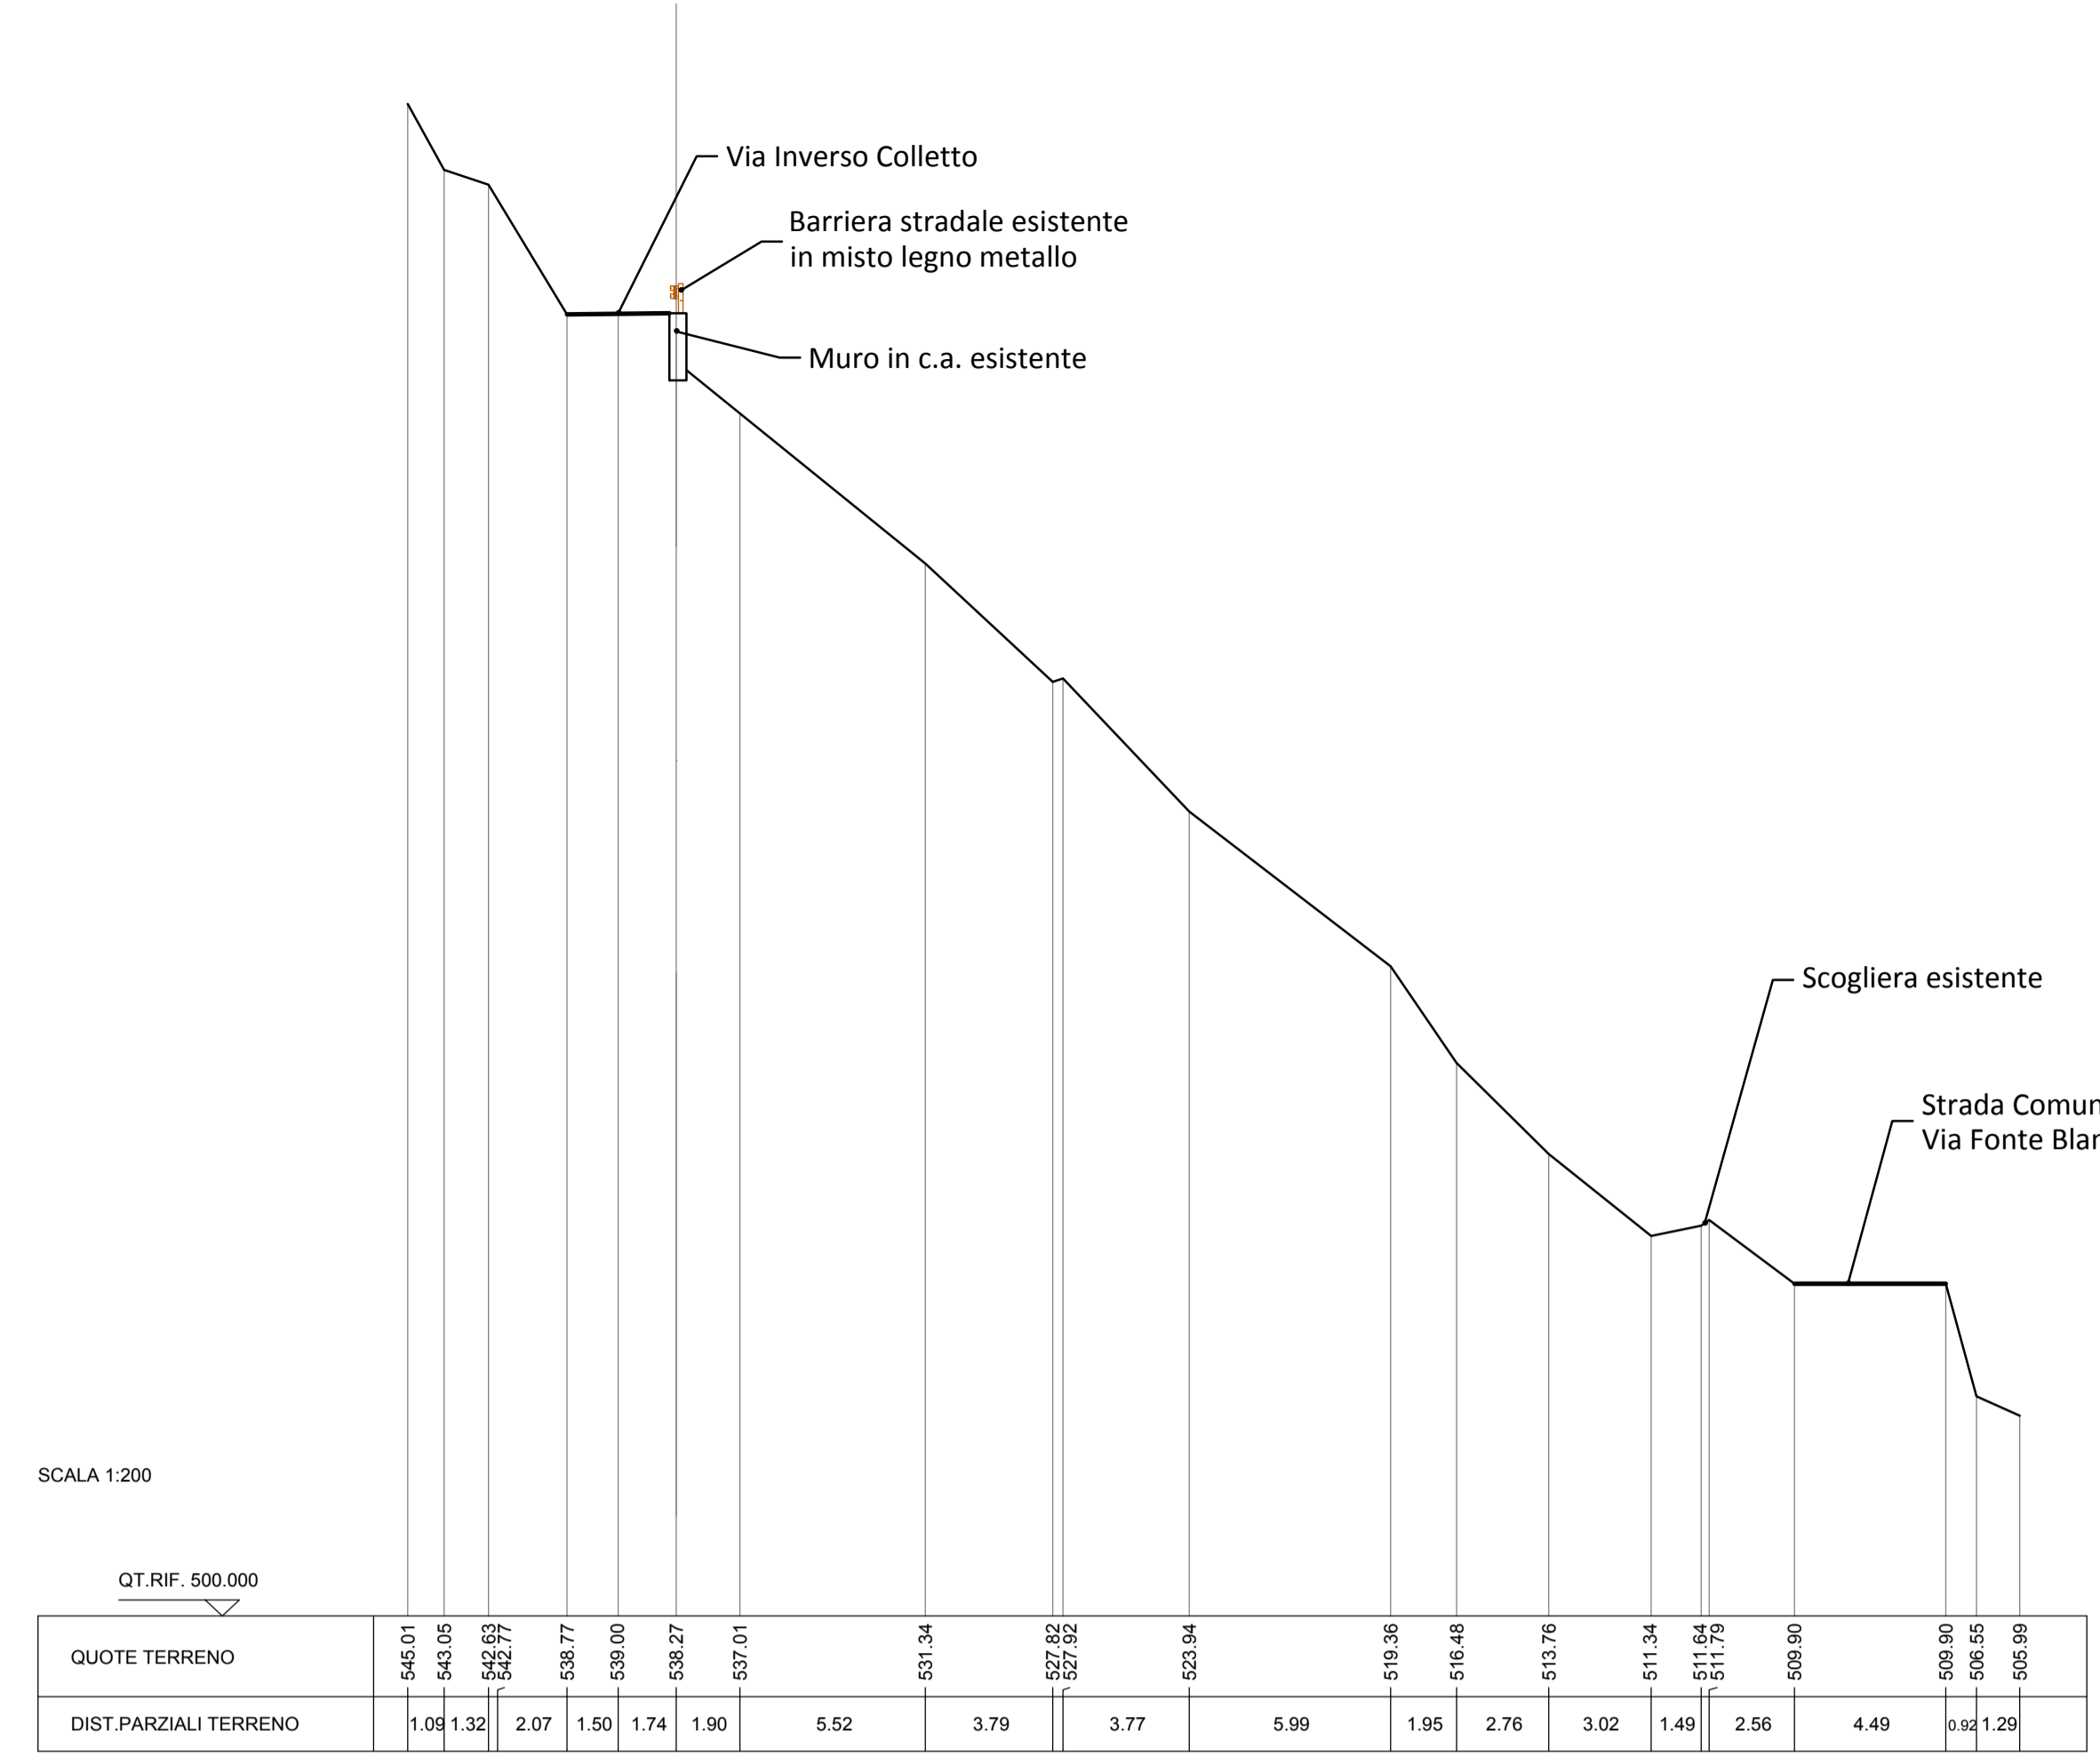


SEZIONE N. : 3

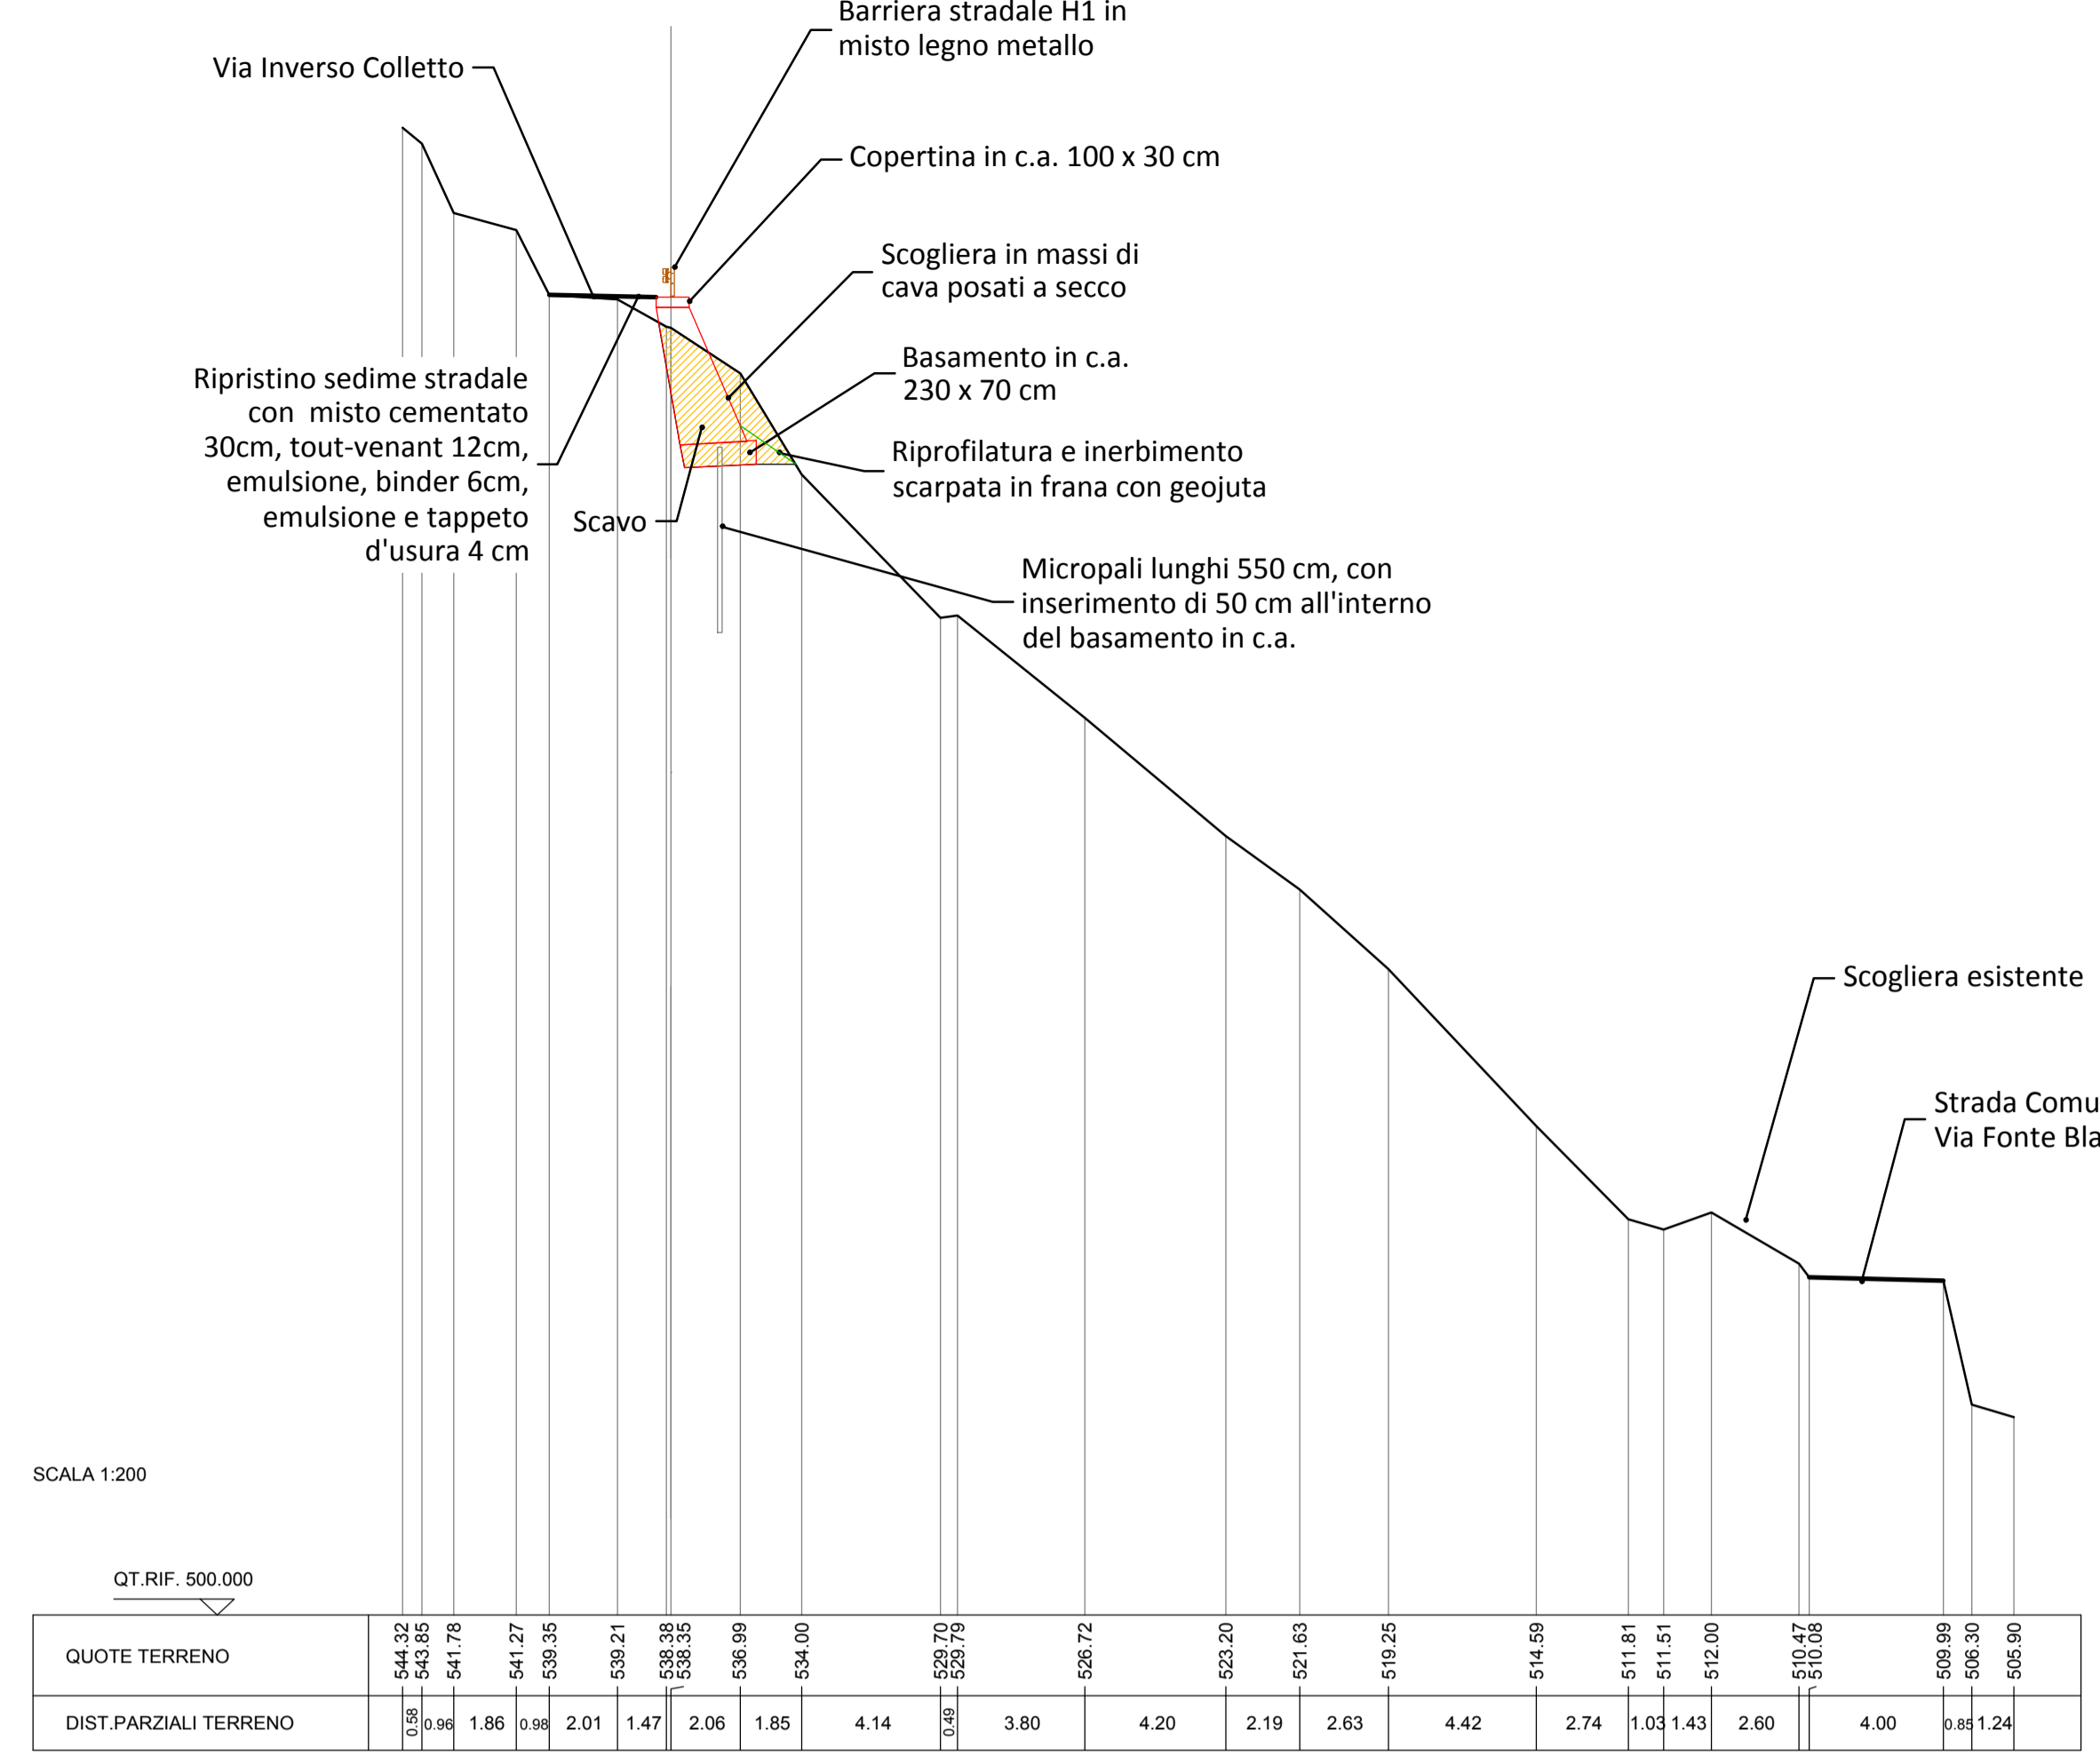


SEZIONE N. : 4

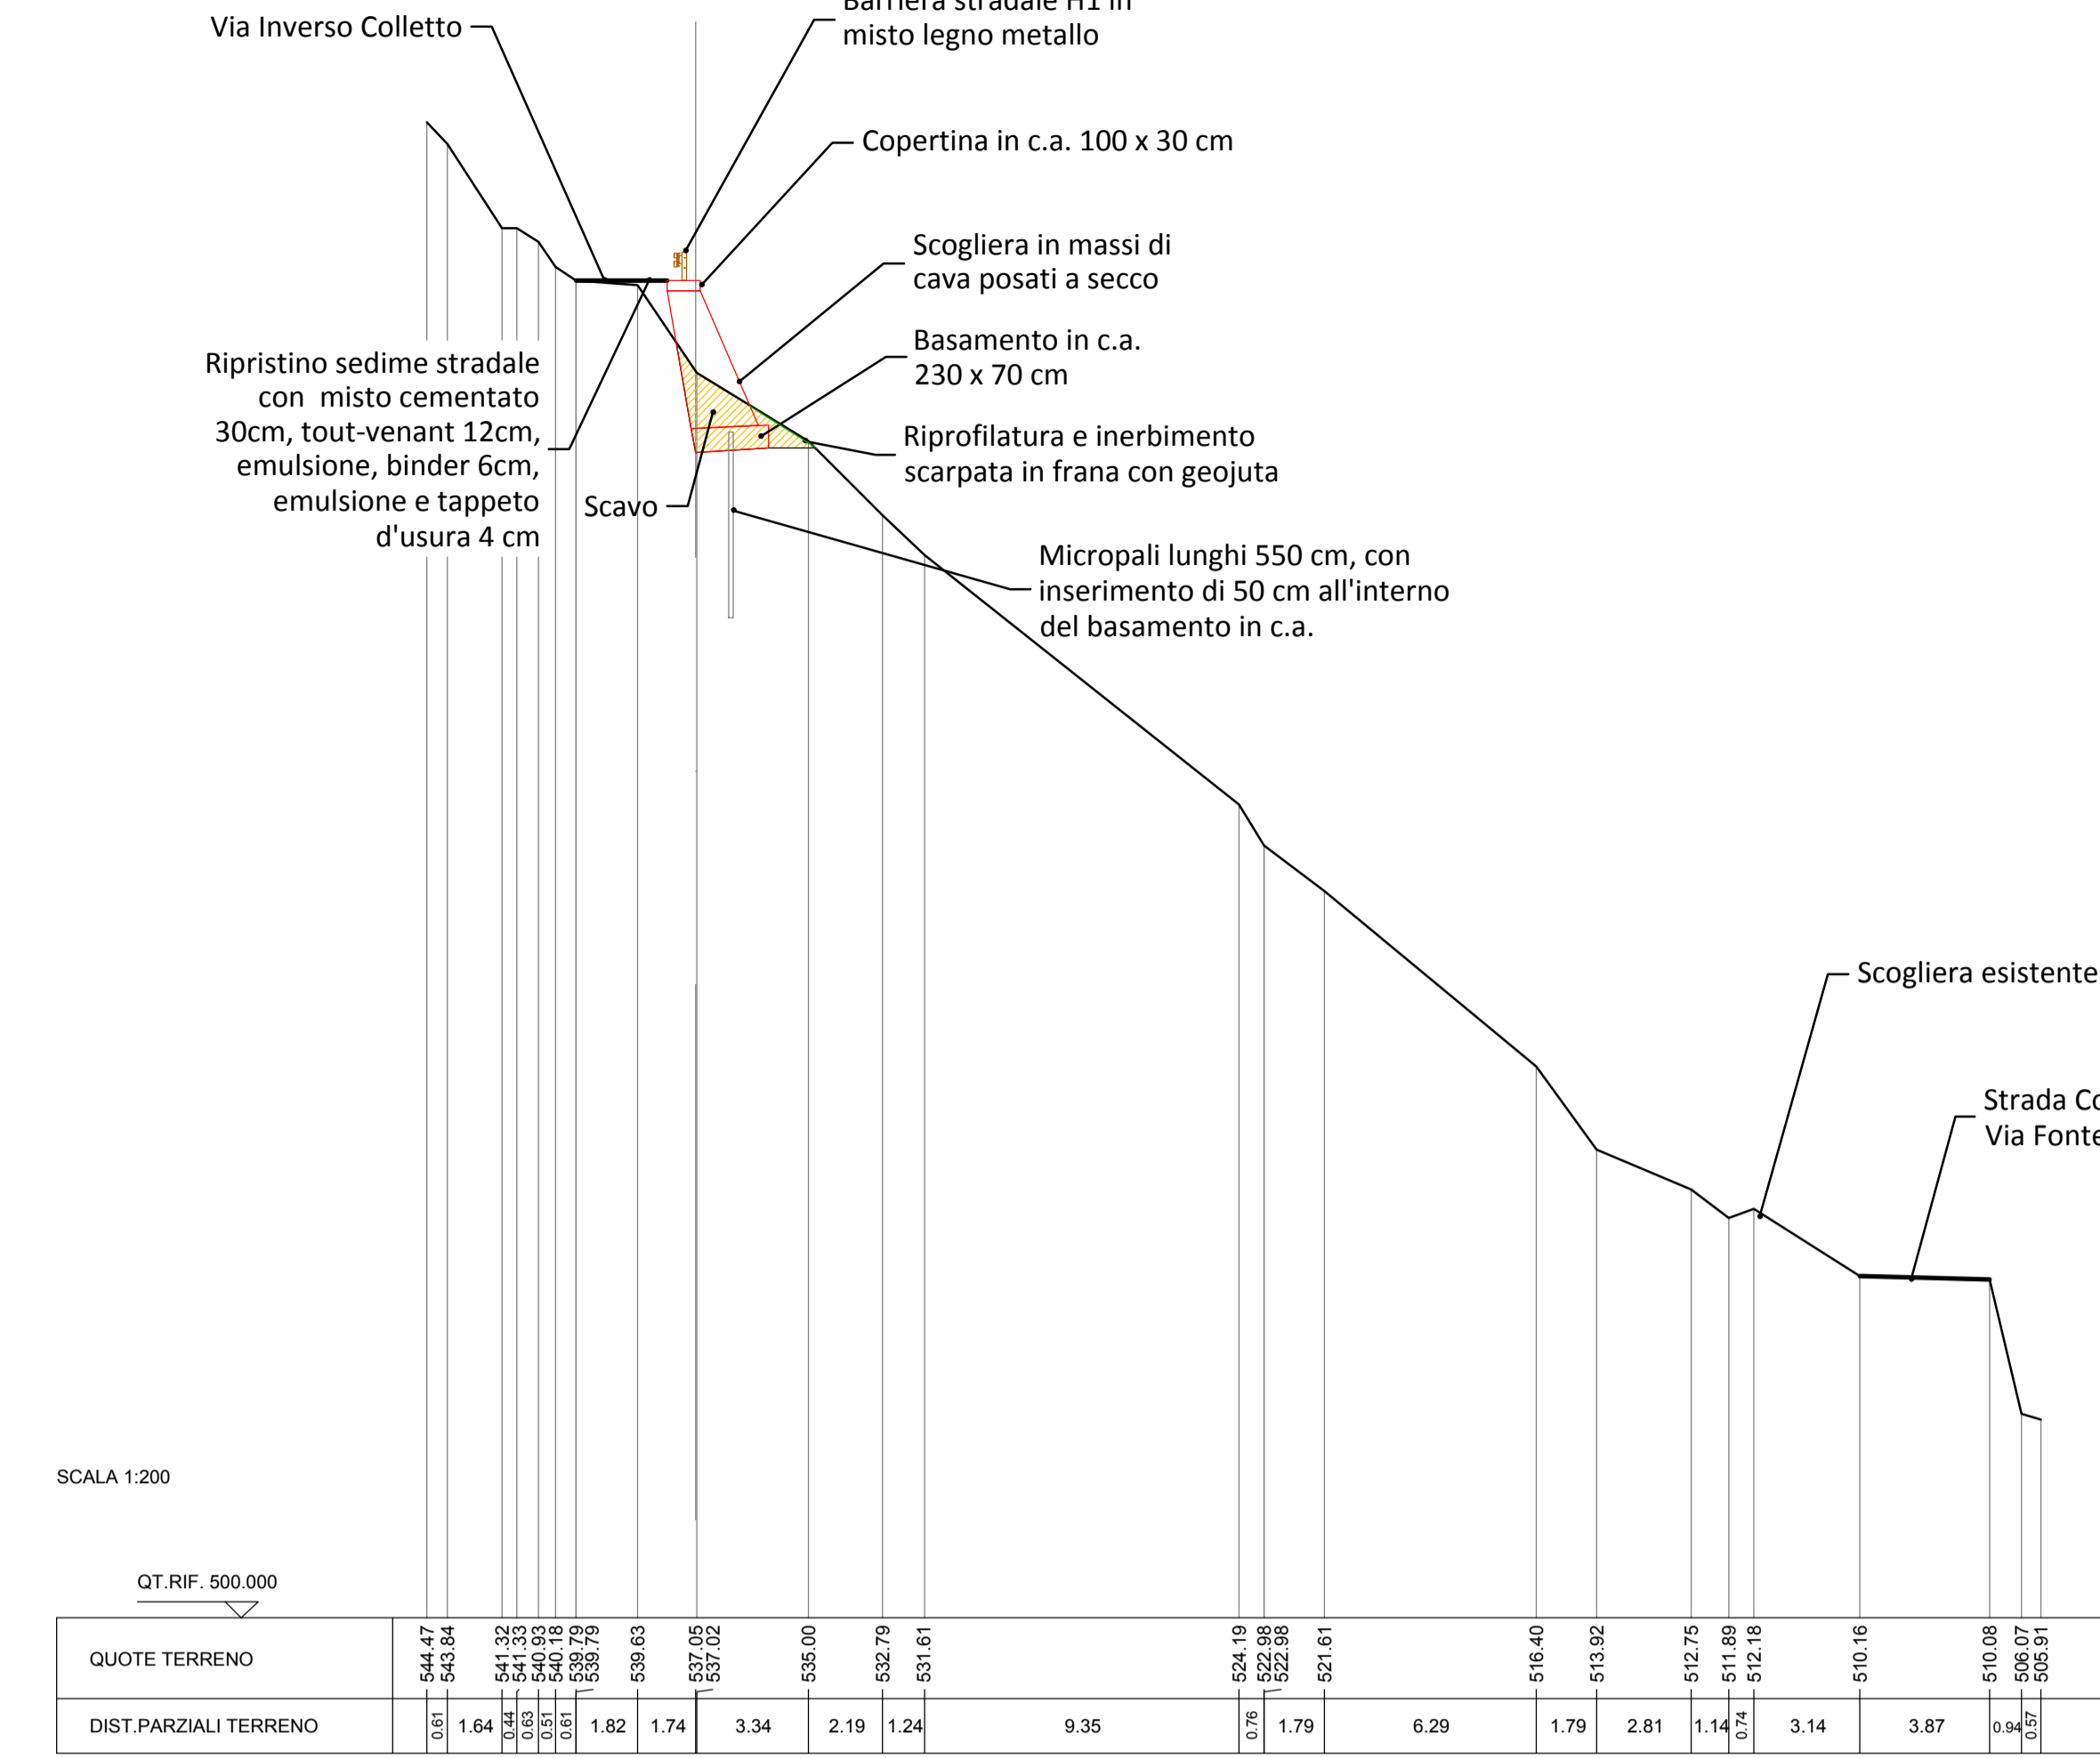


SEZIONE N. : 5

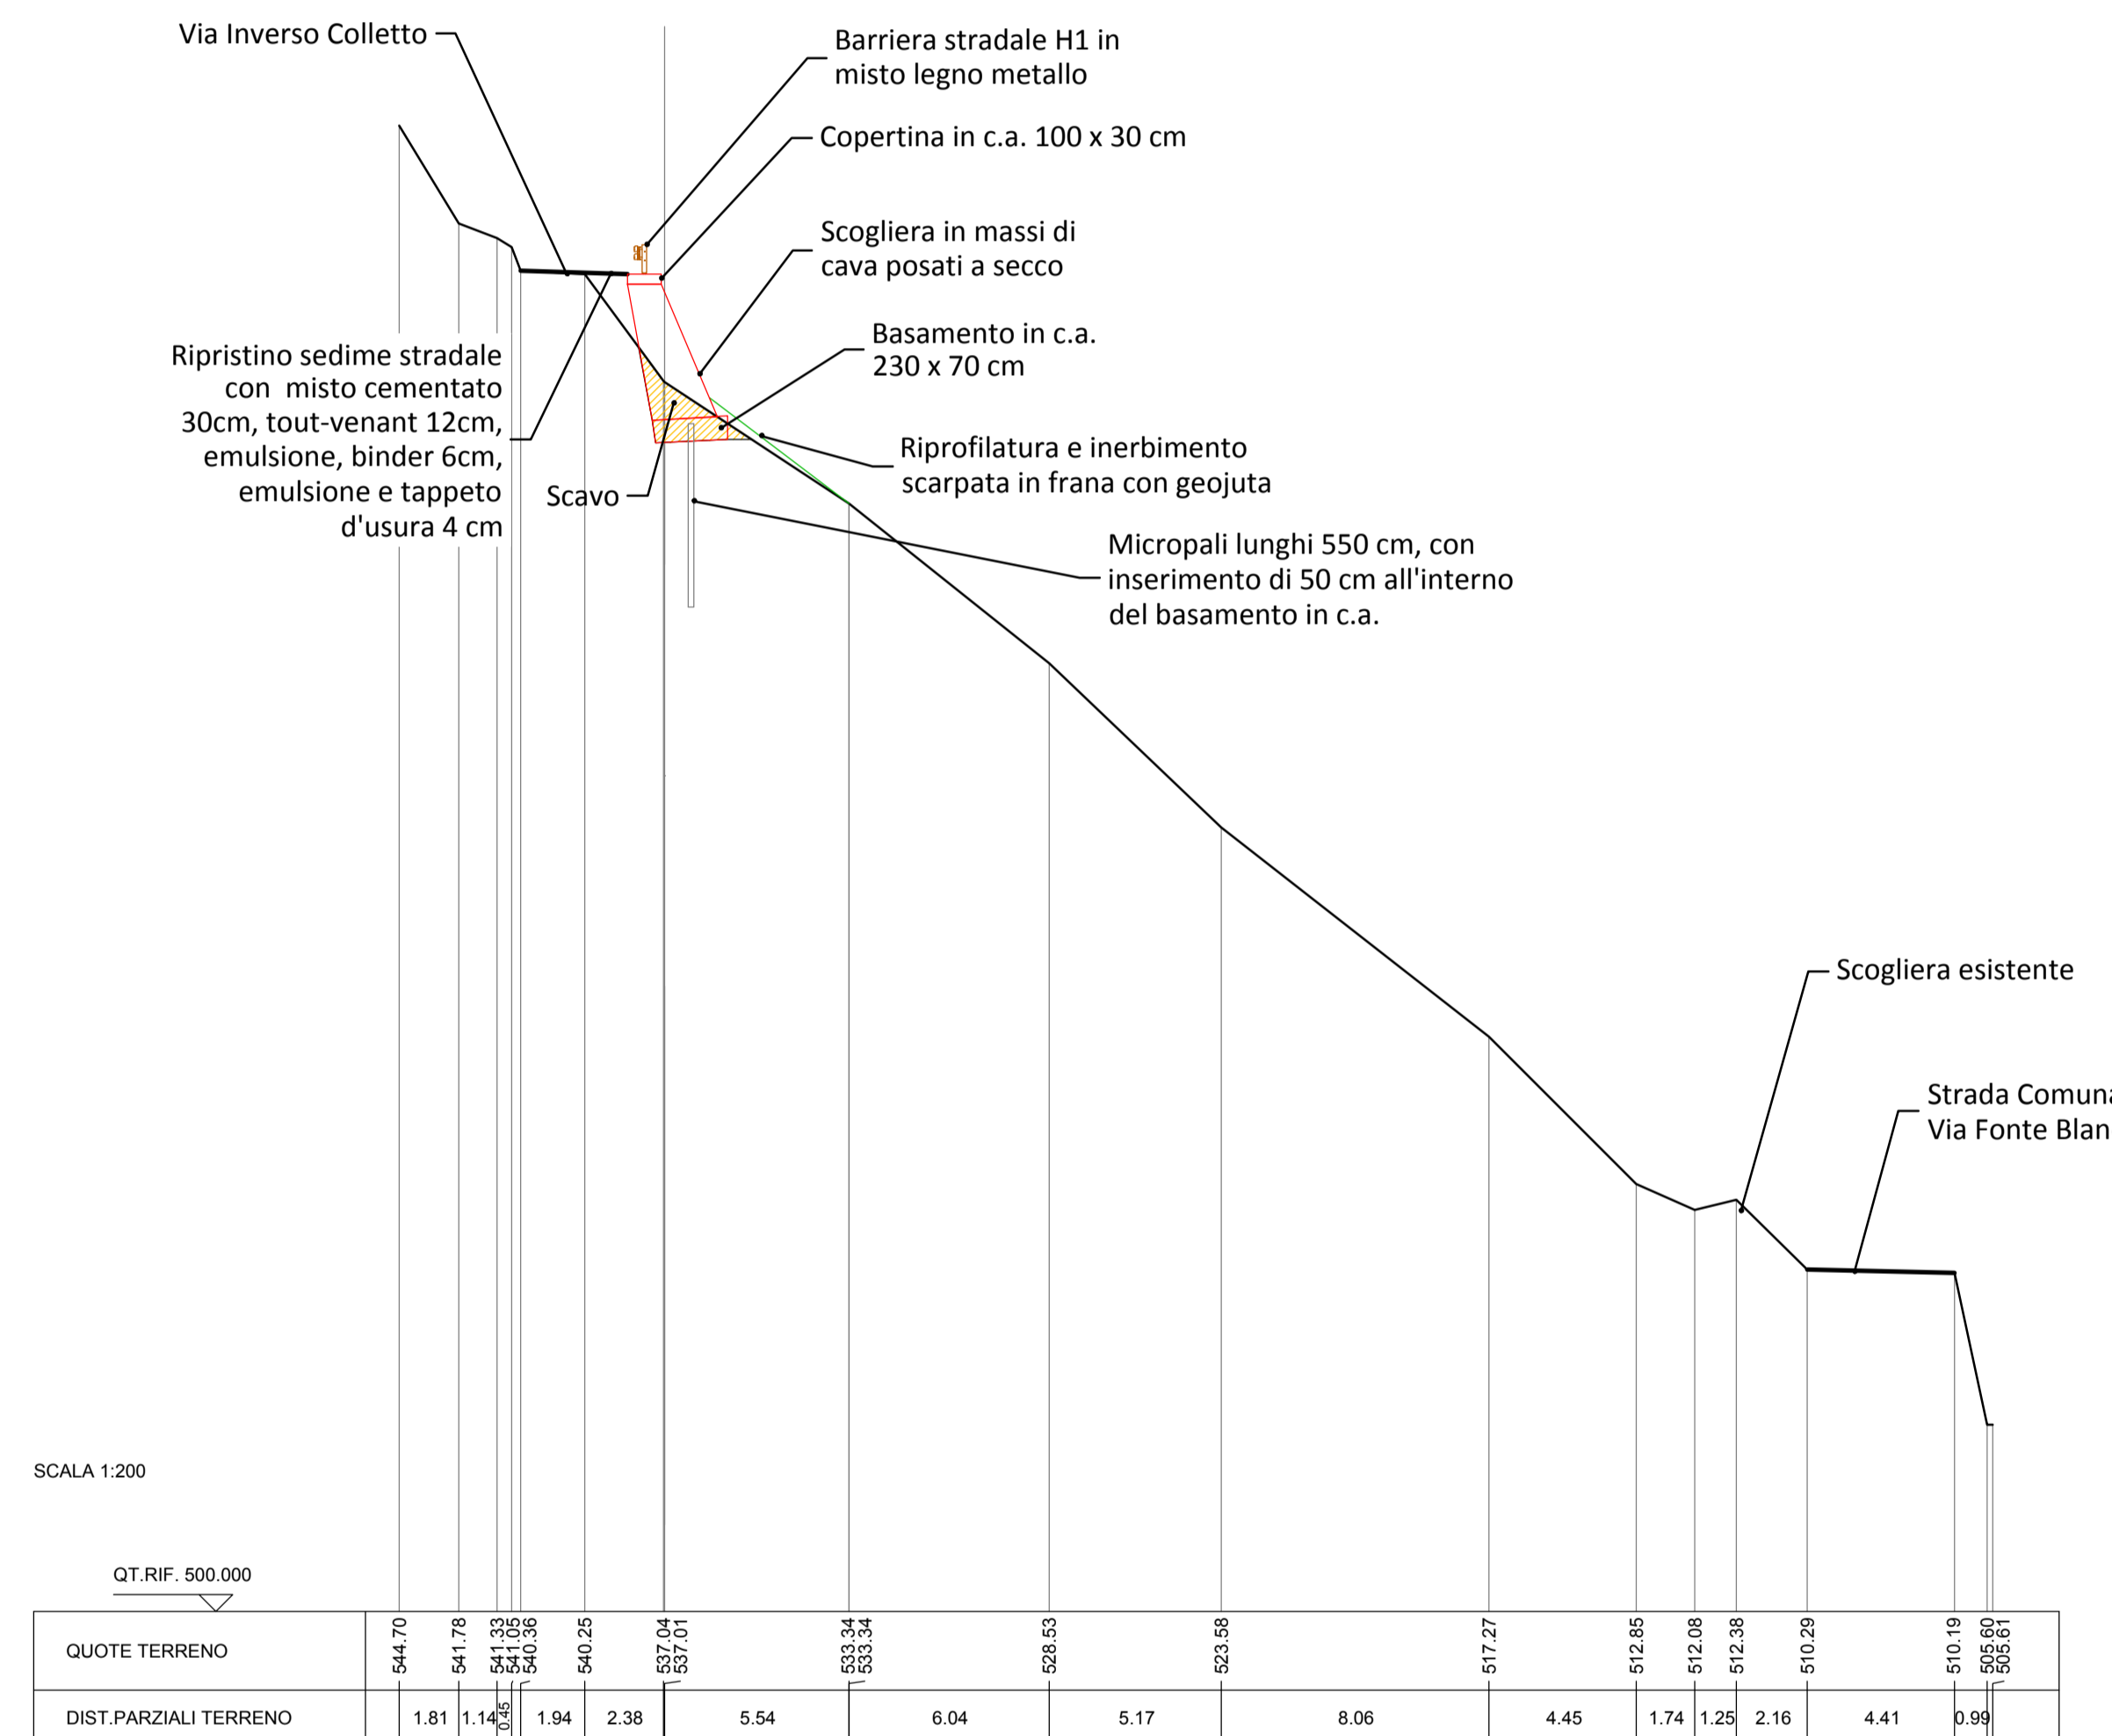


SEZIONE N. : 6

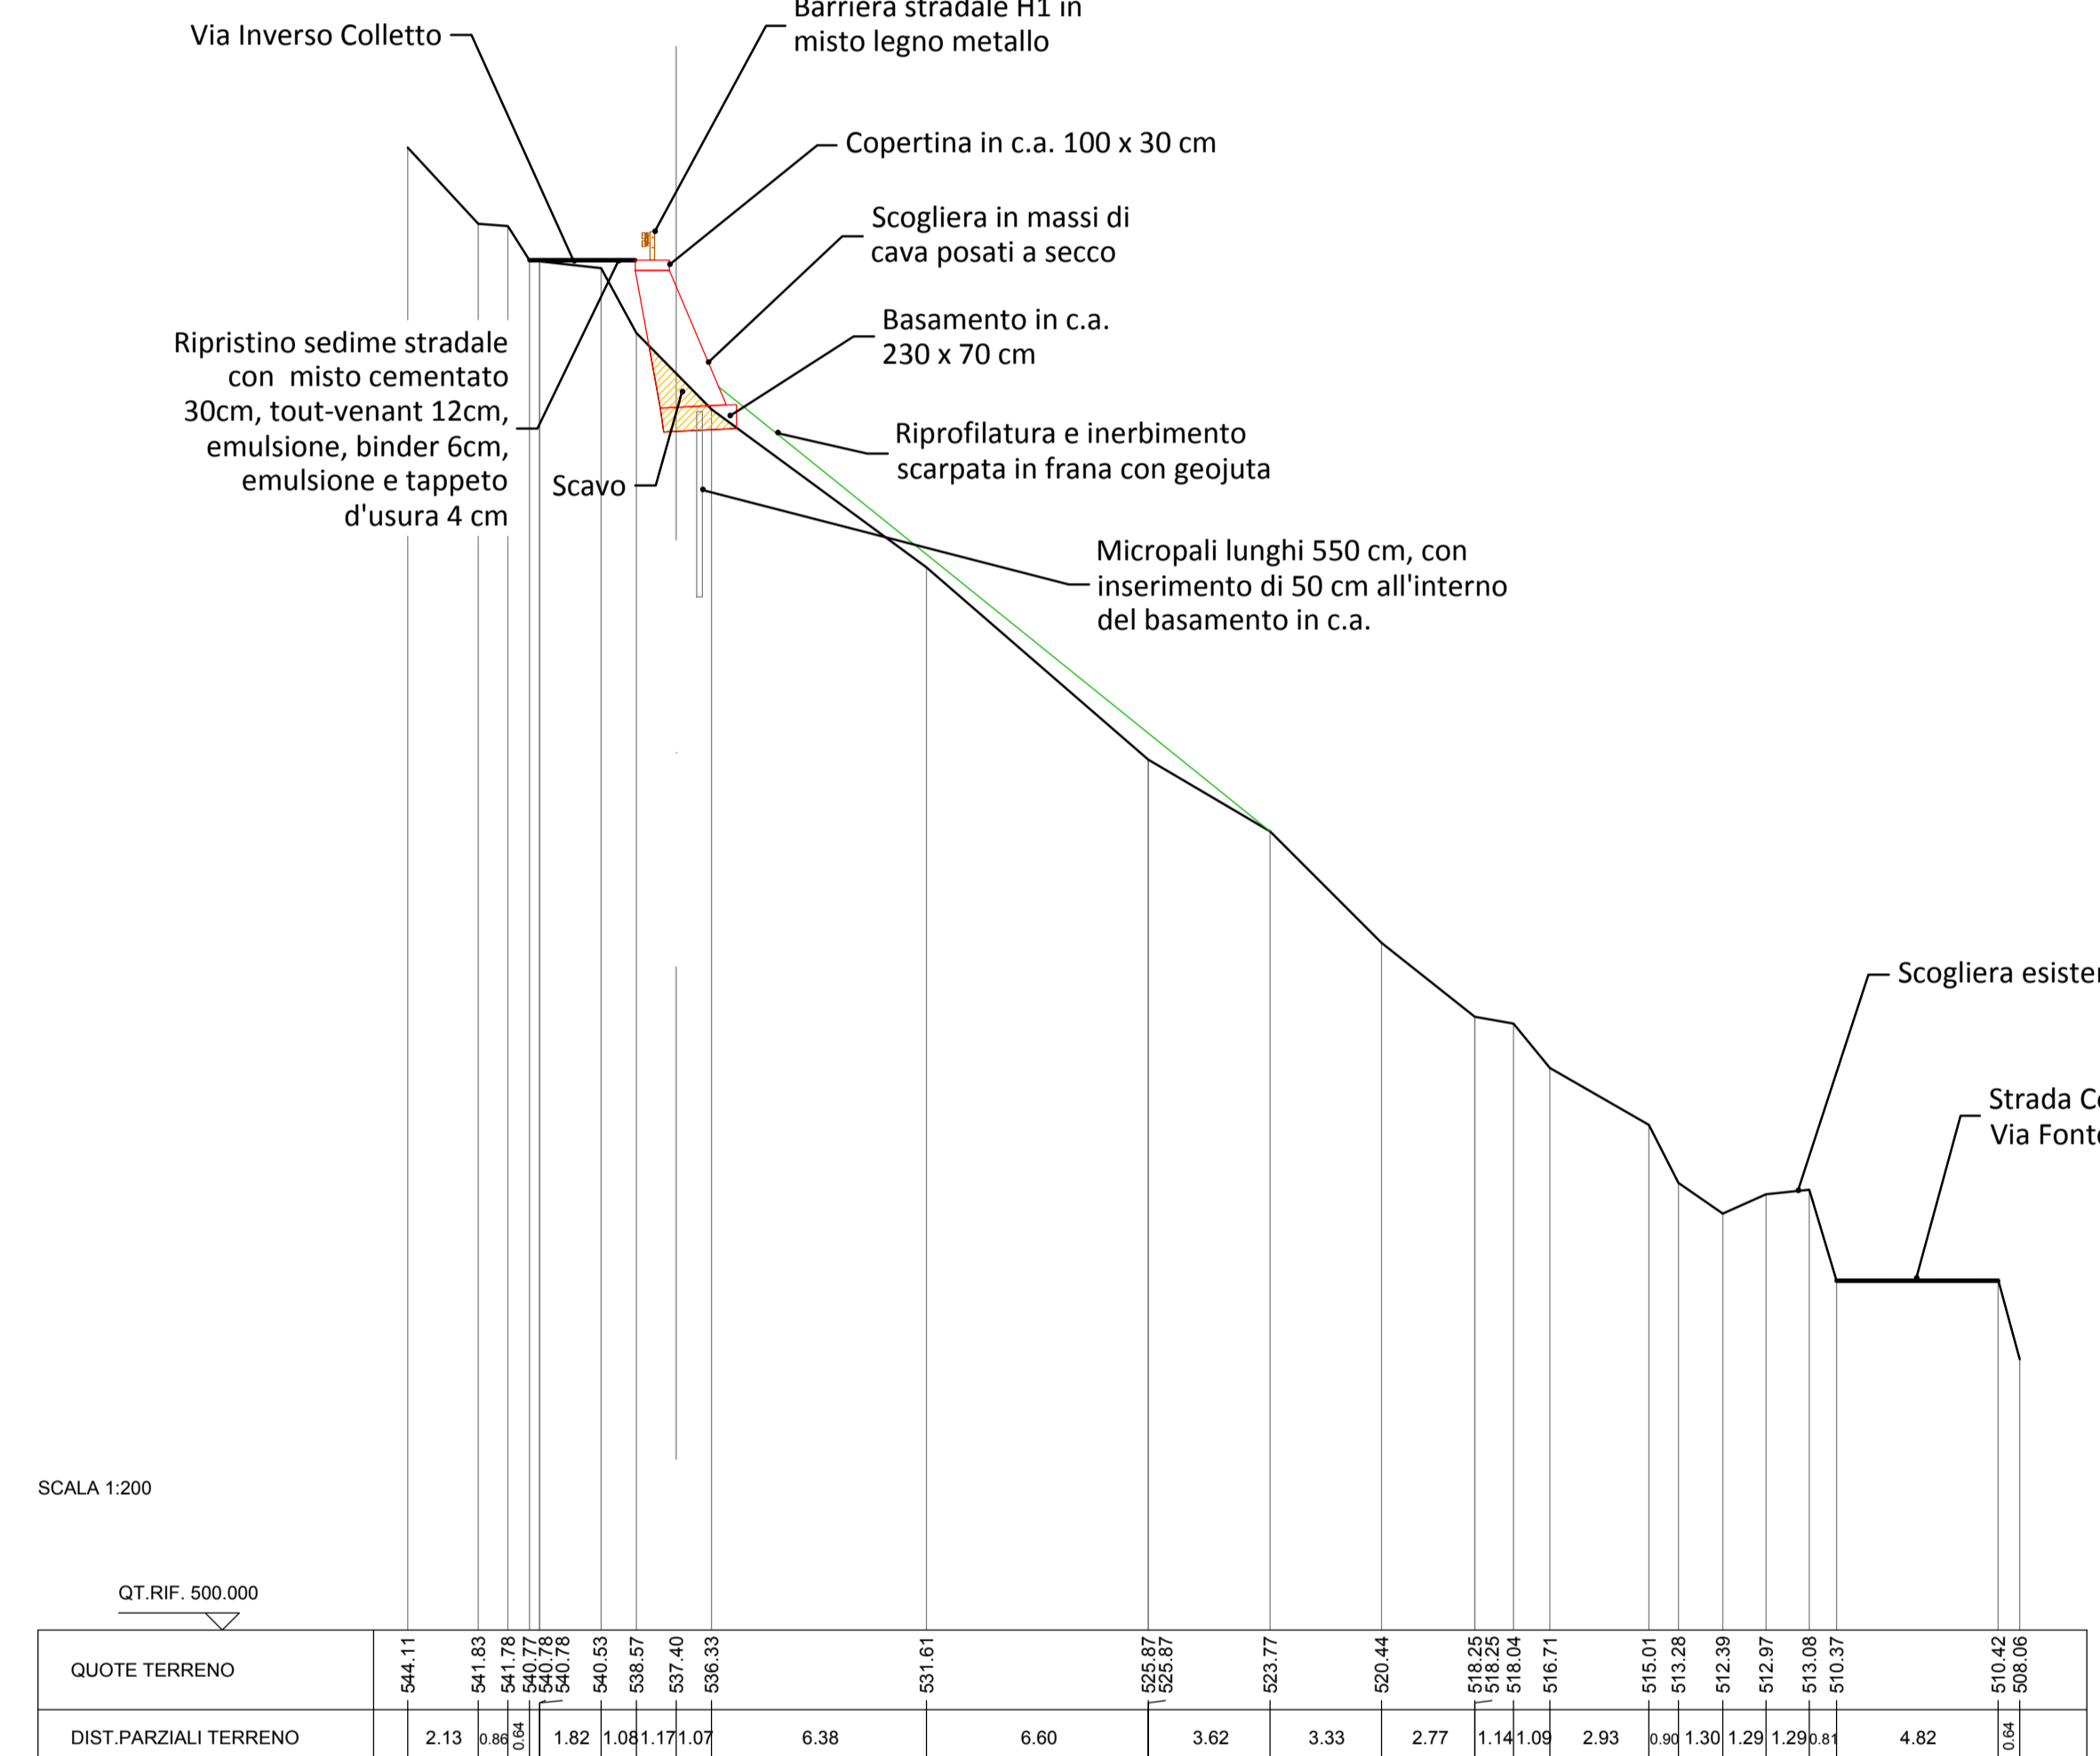


SEZIONE N. : 7

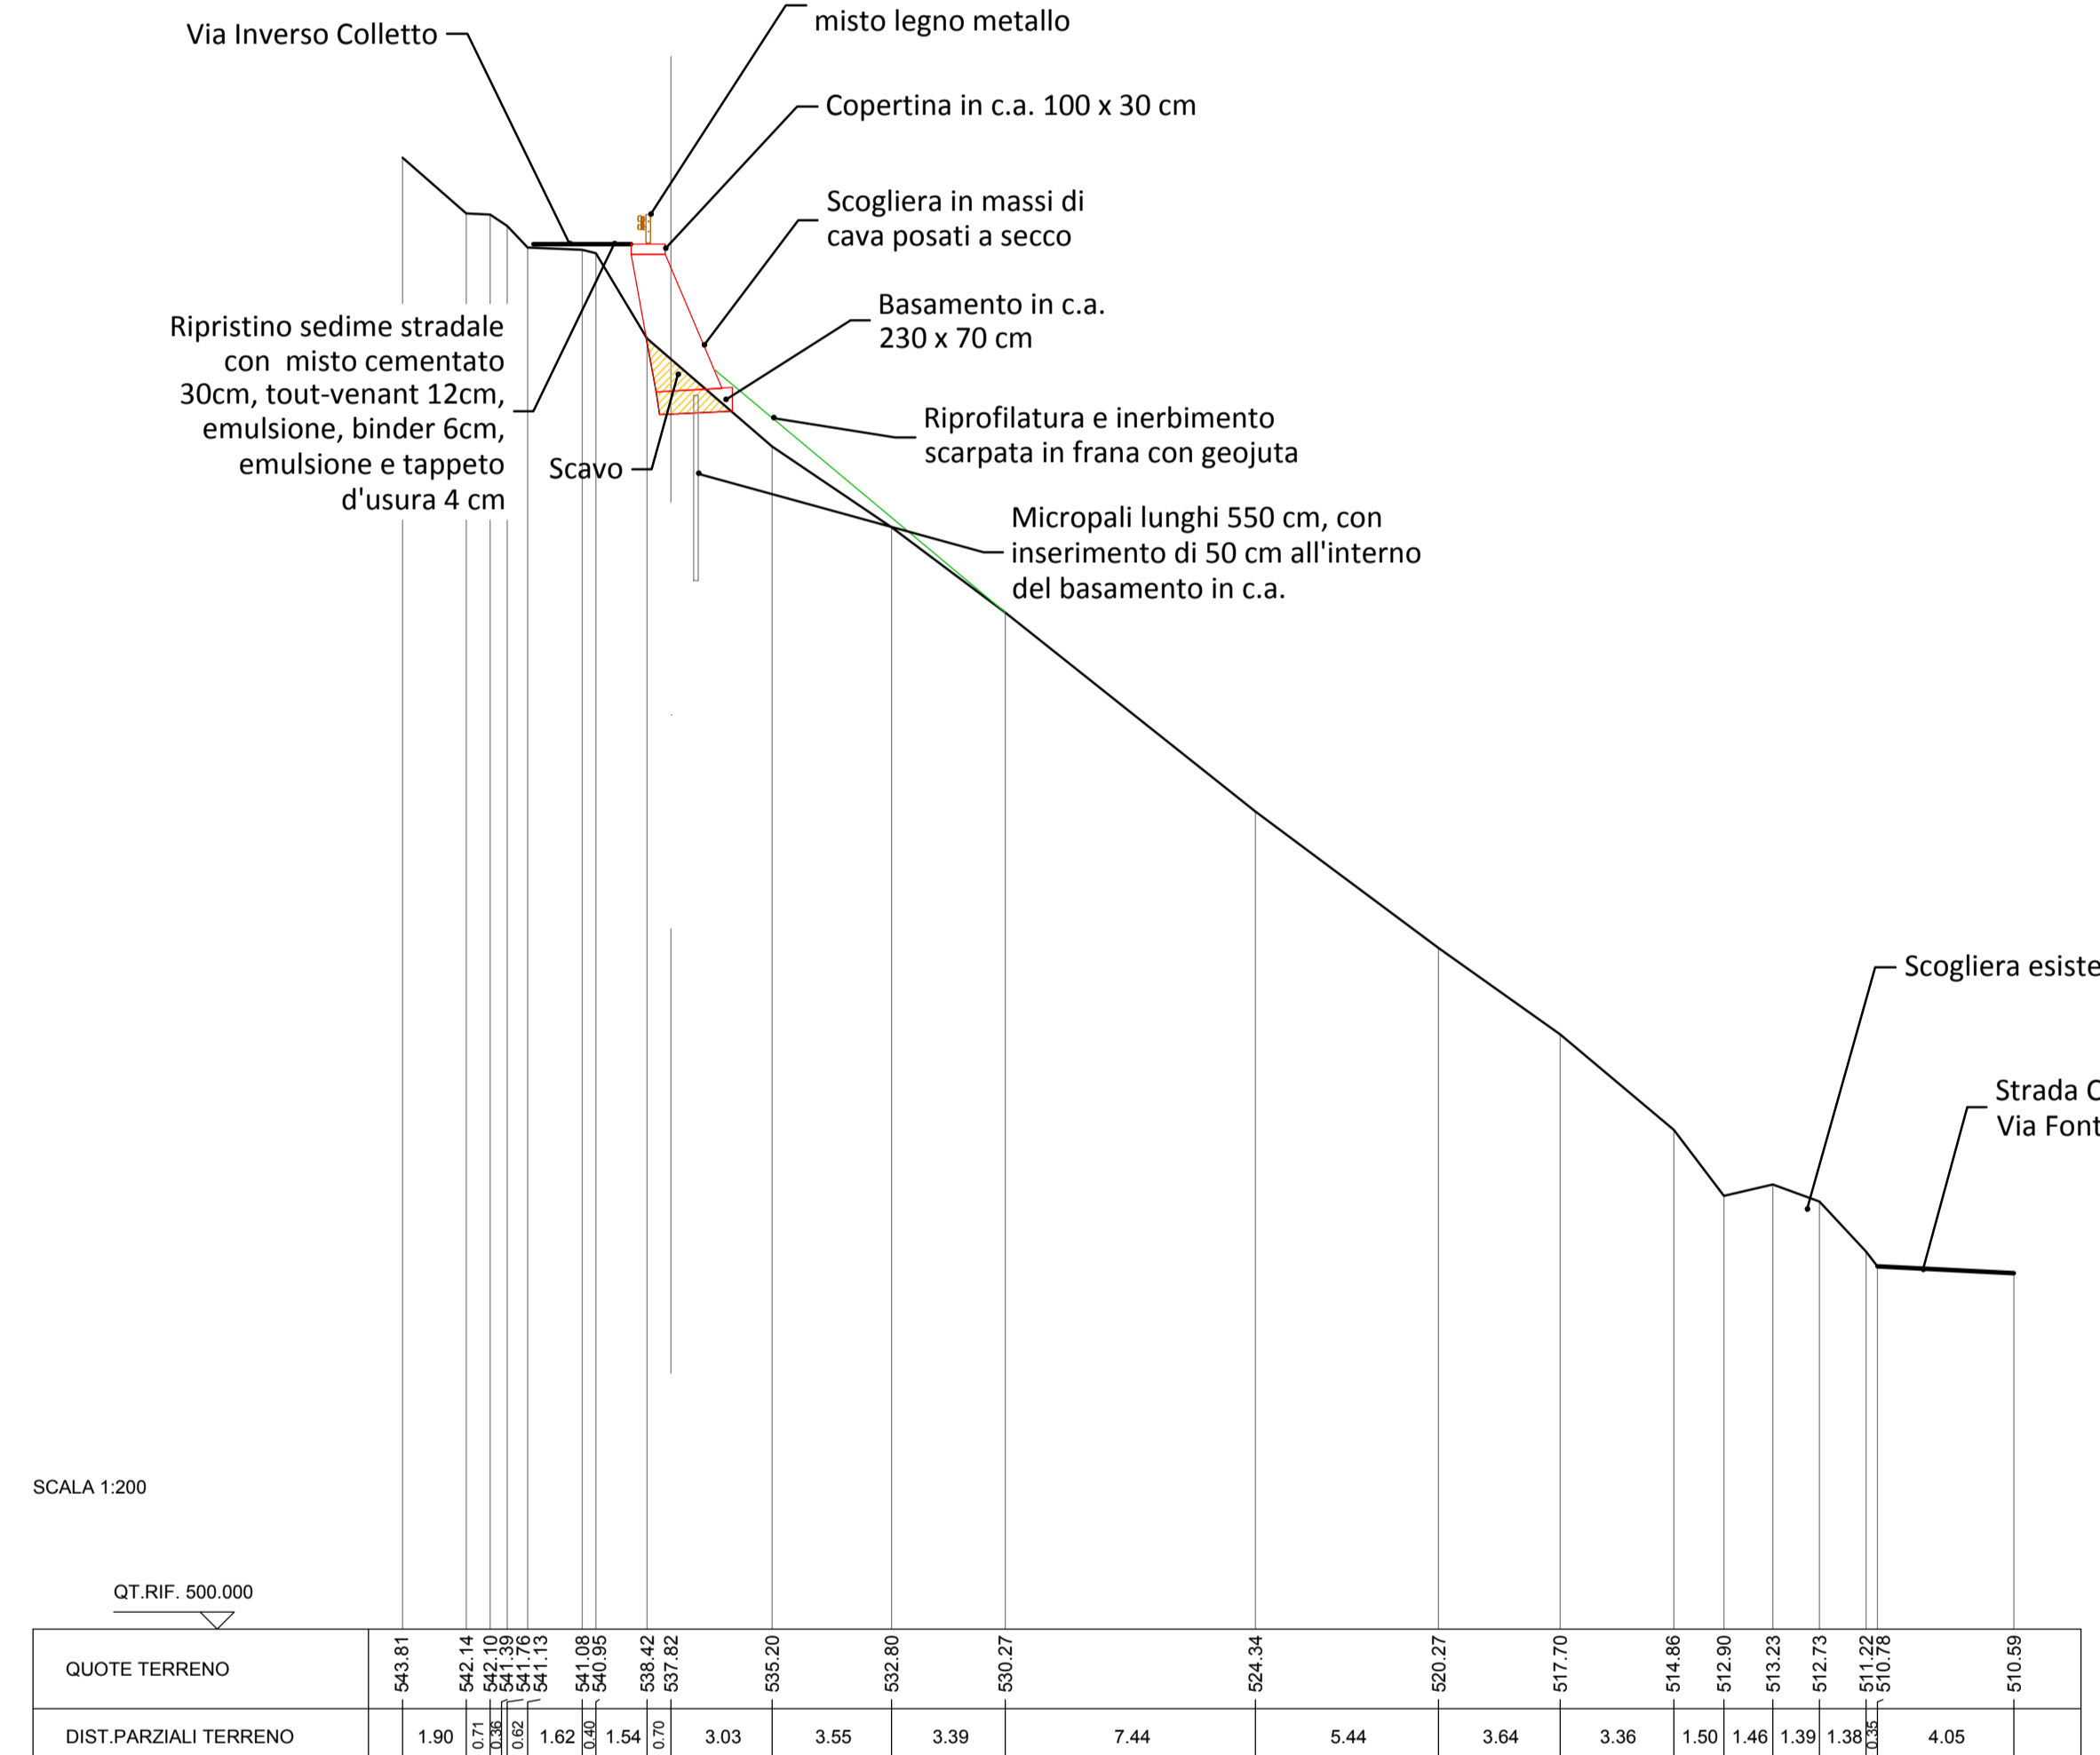


SEZIONE N. : 8

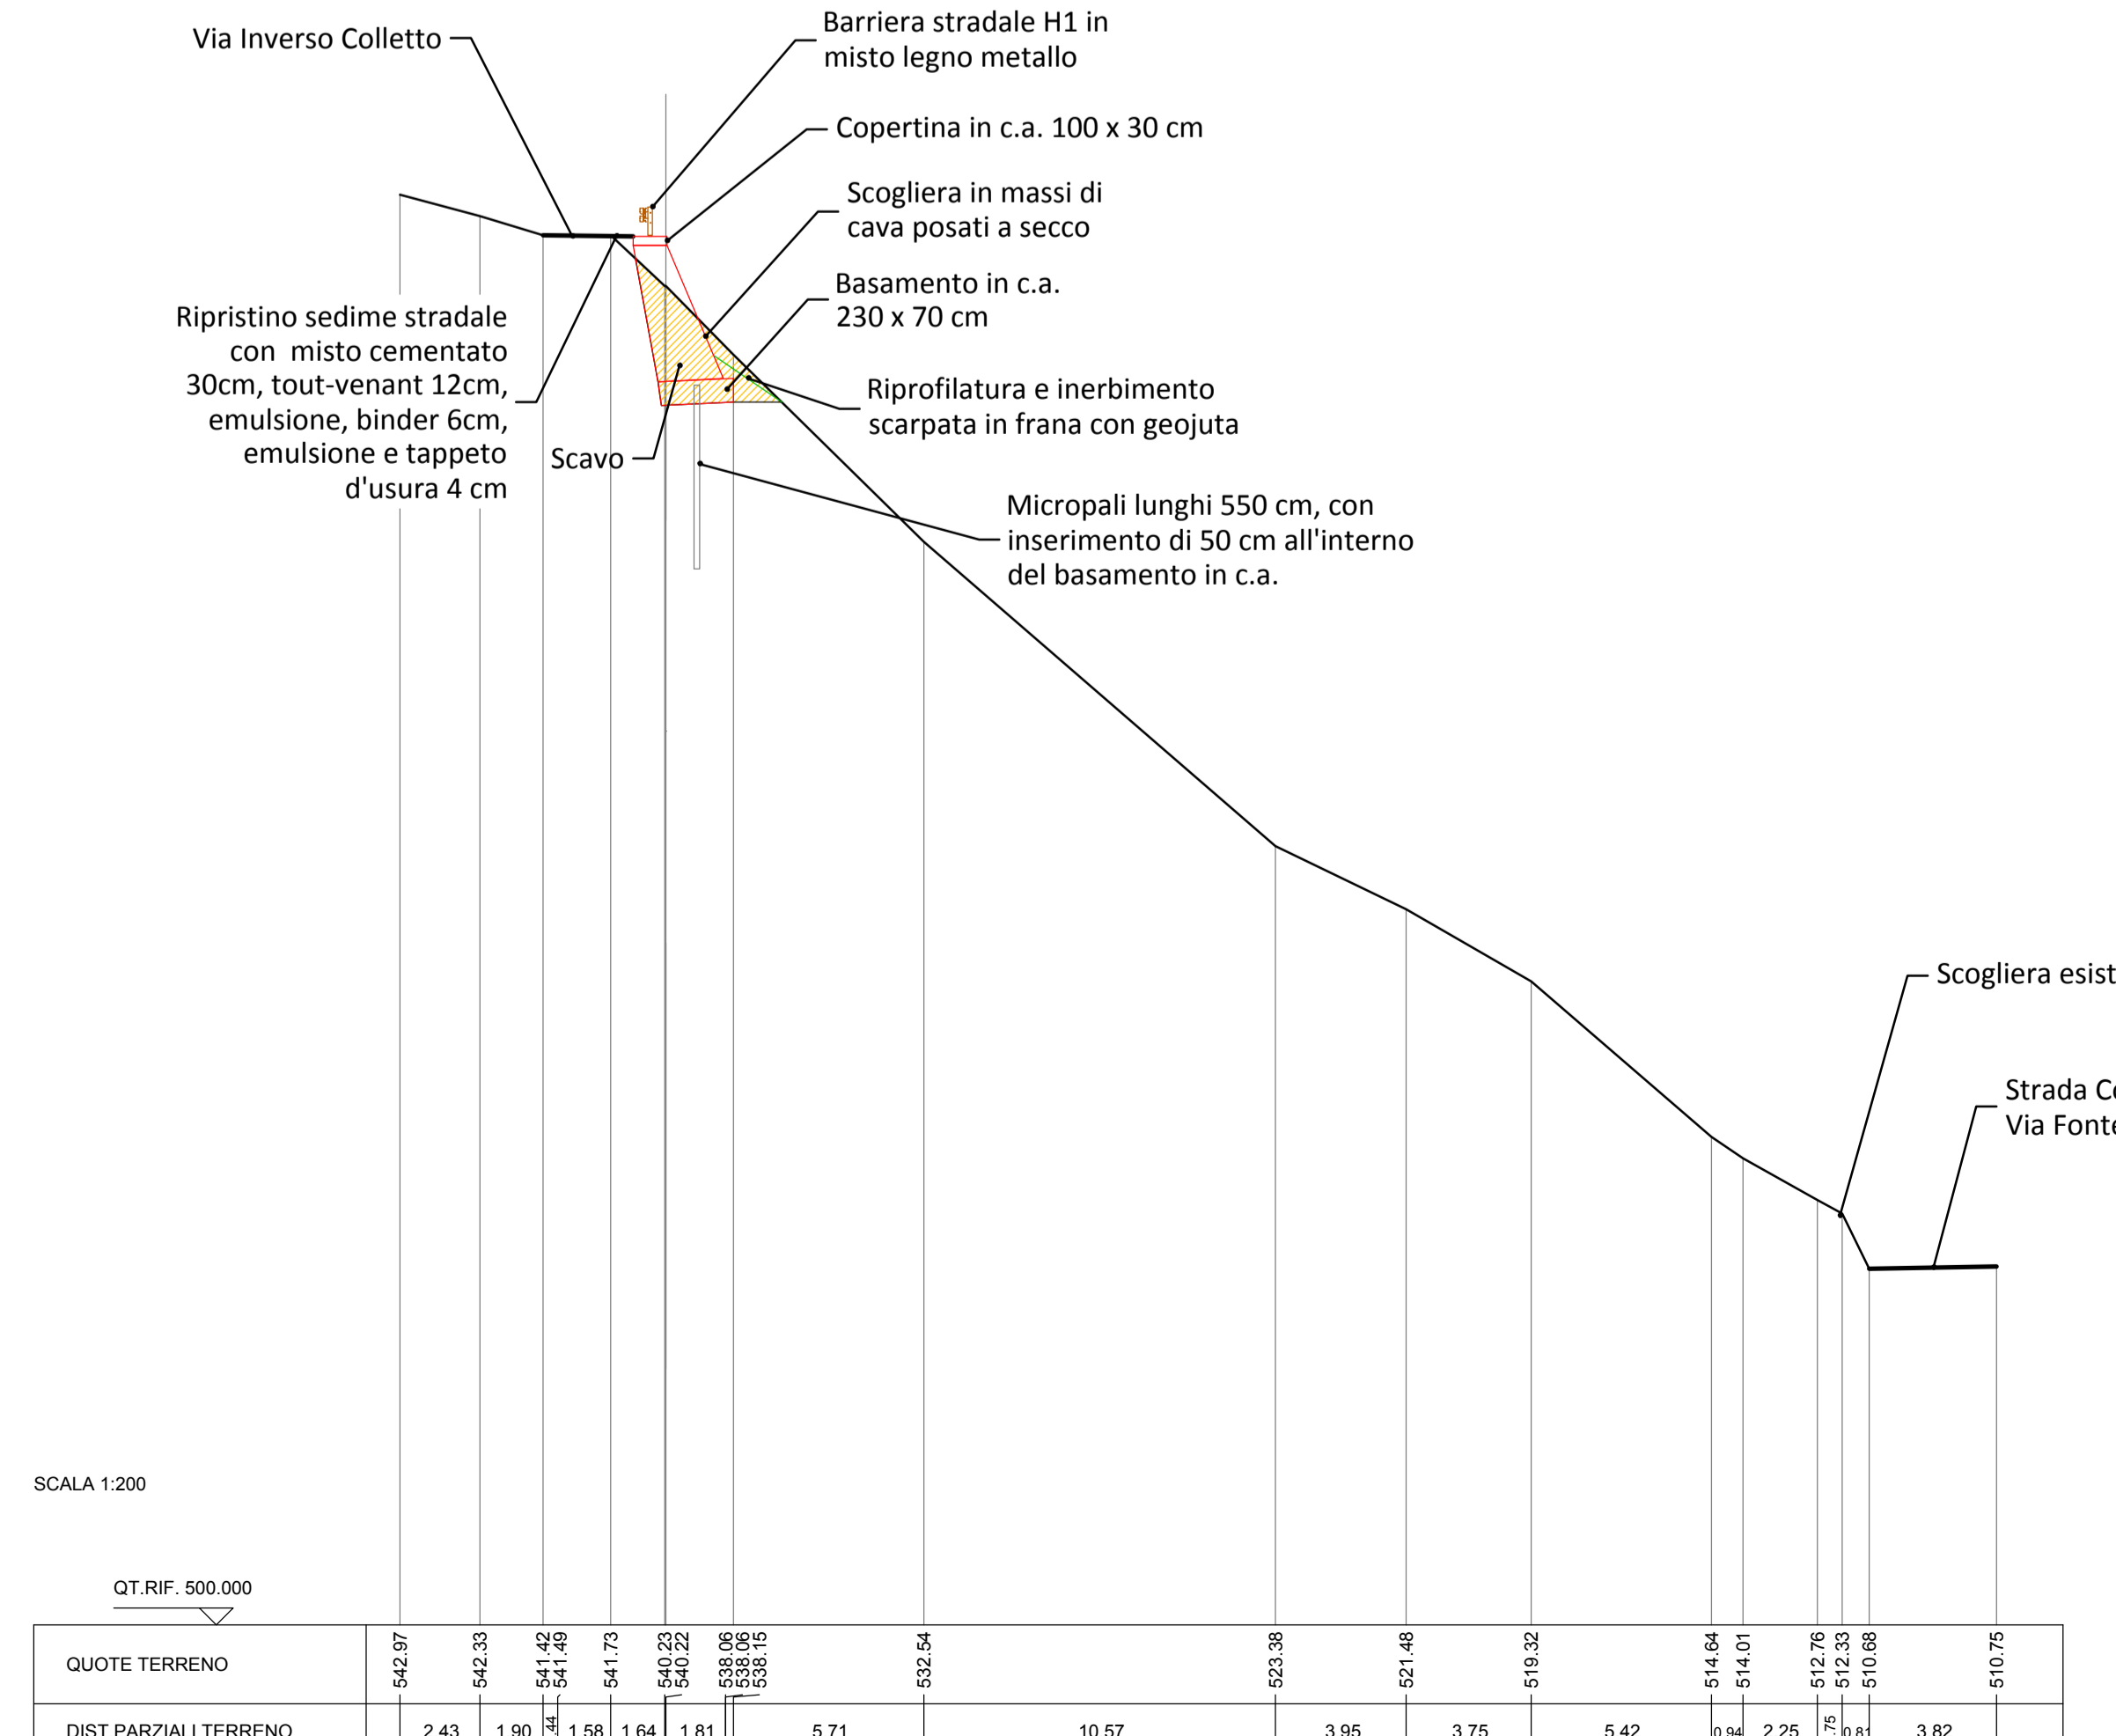

SEZIONE N. : 9

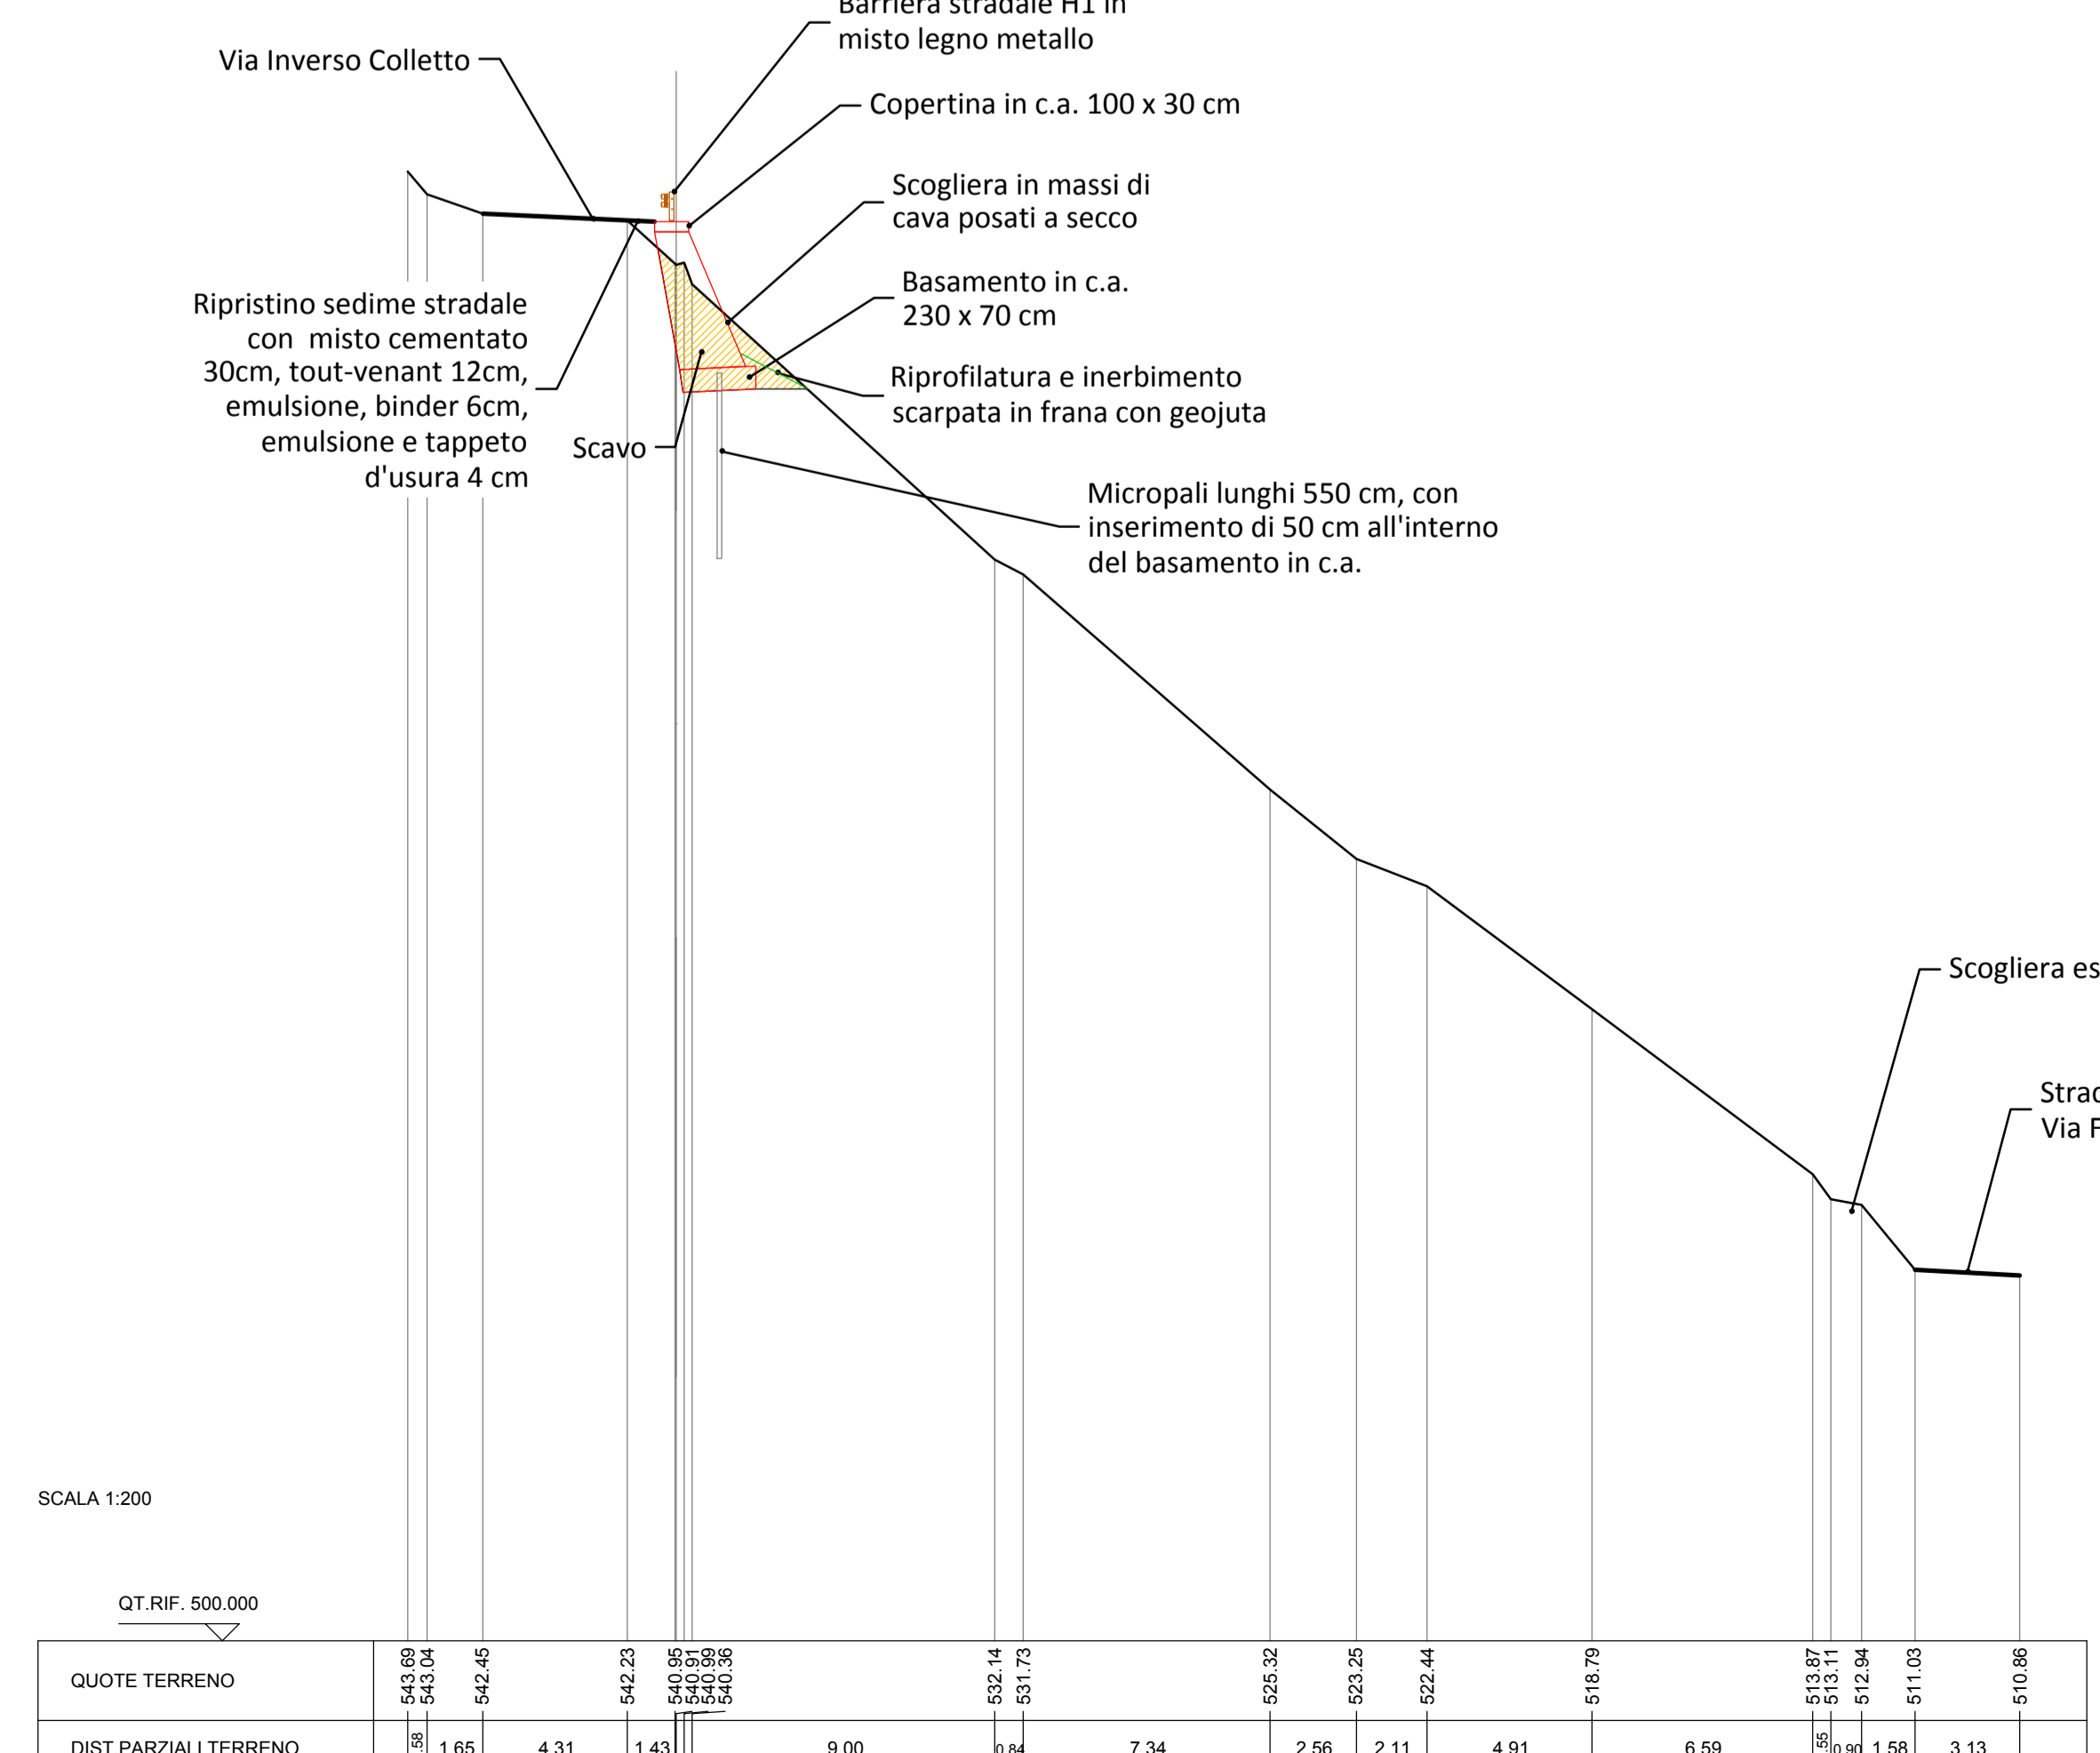

SEZIONE N. : 10

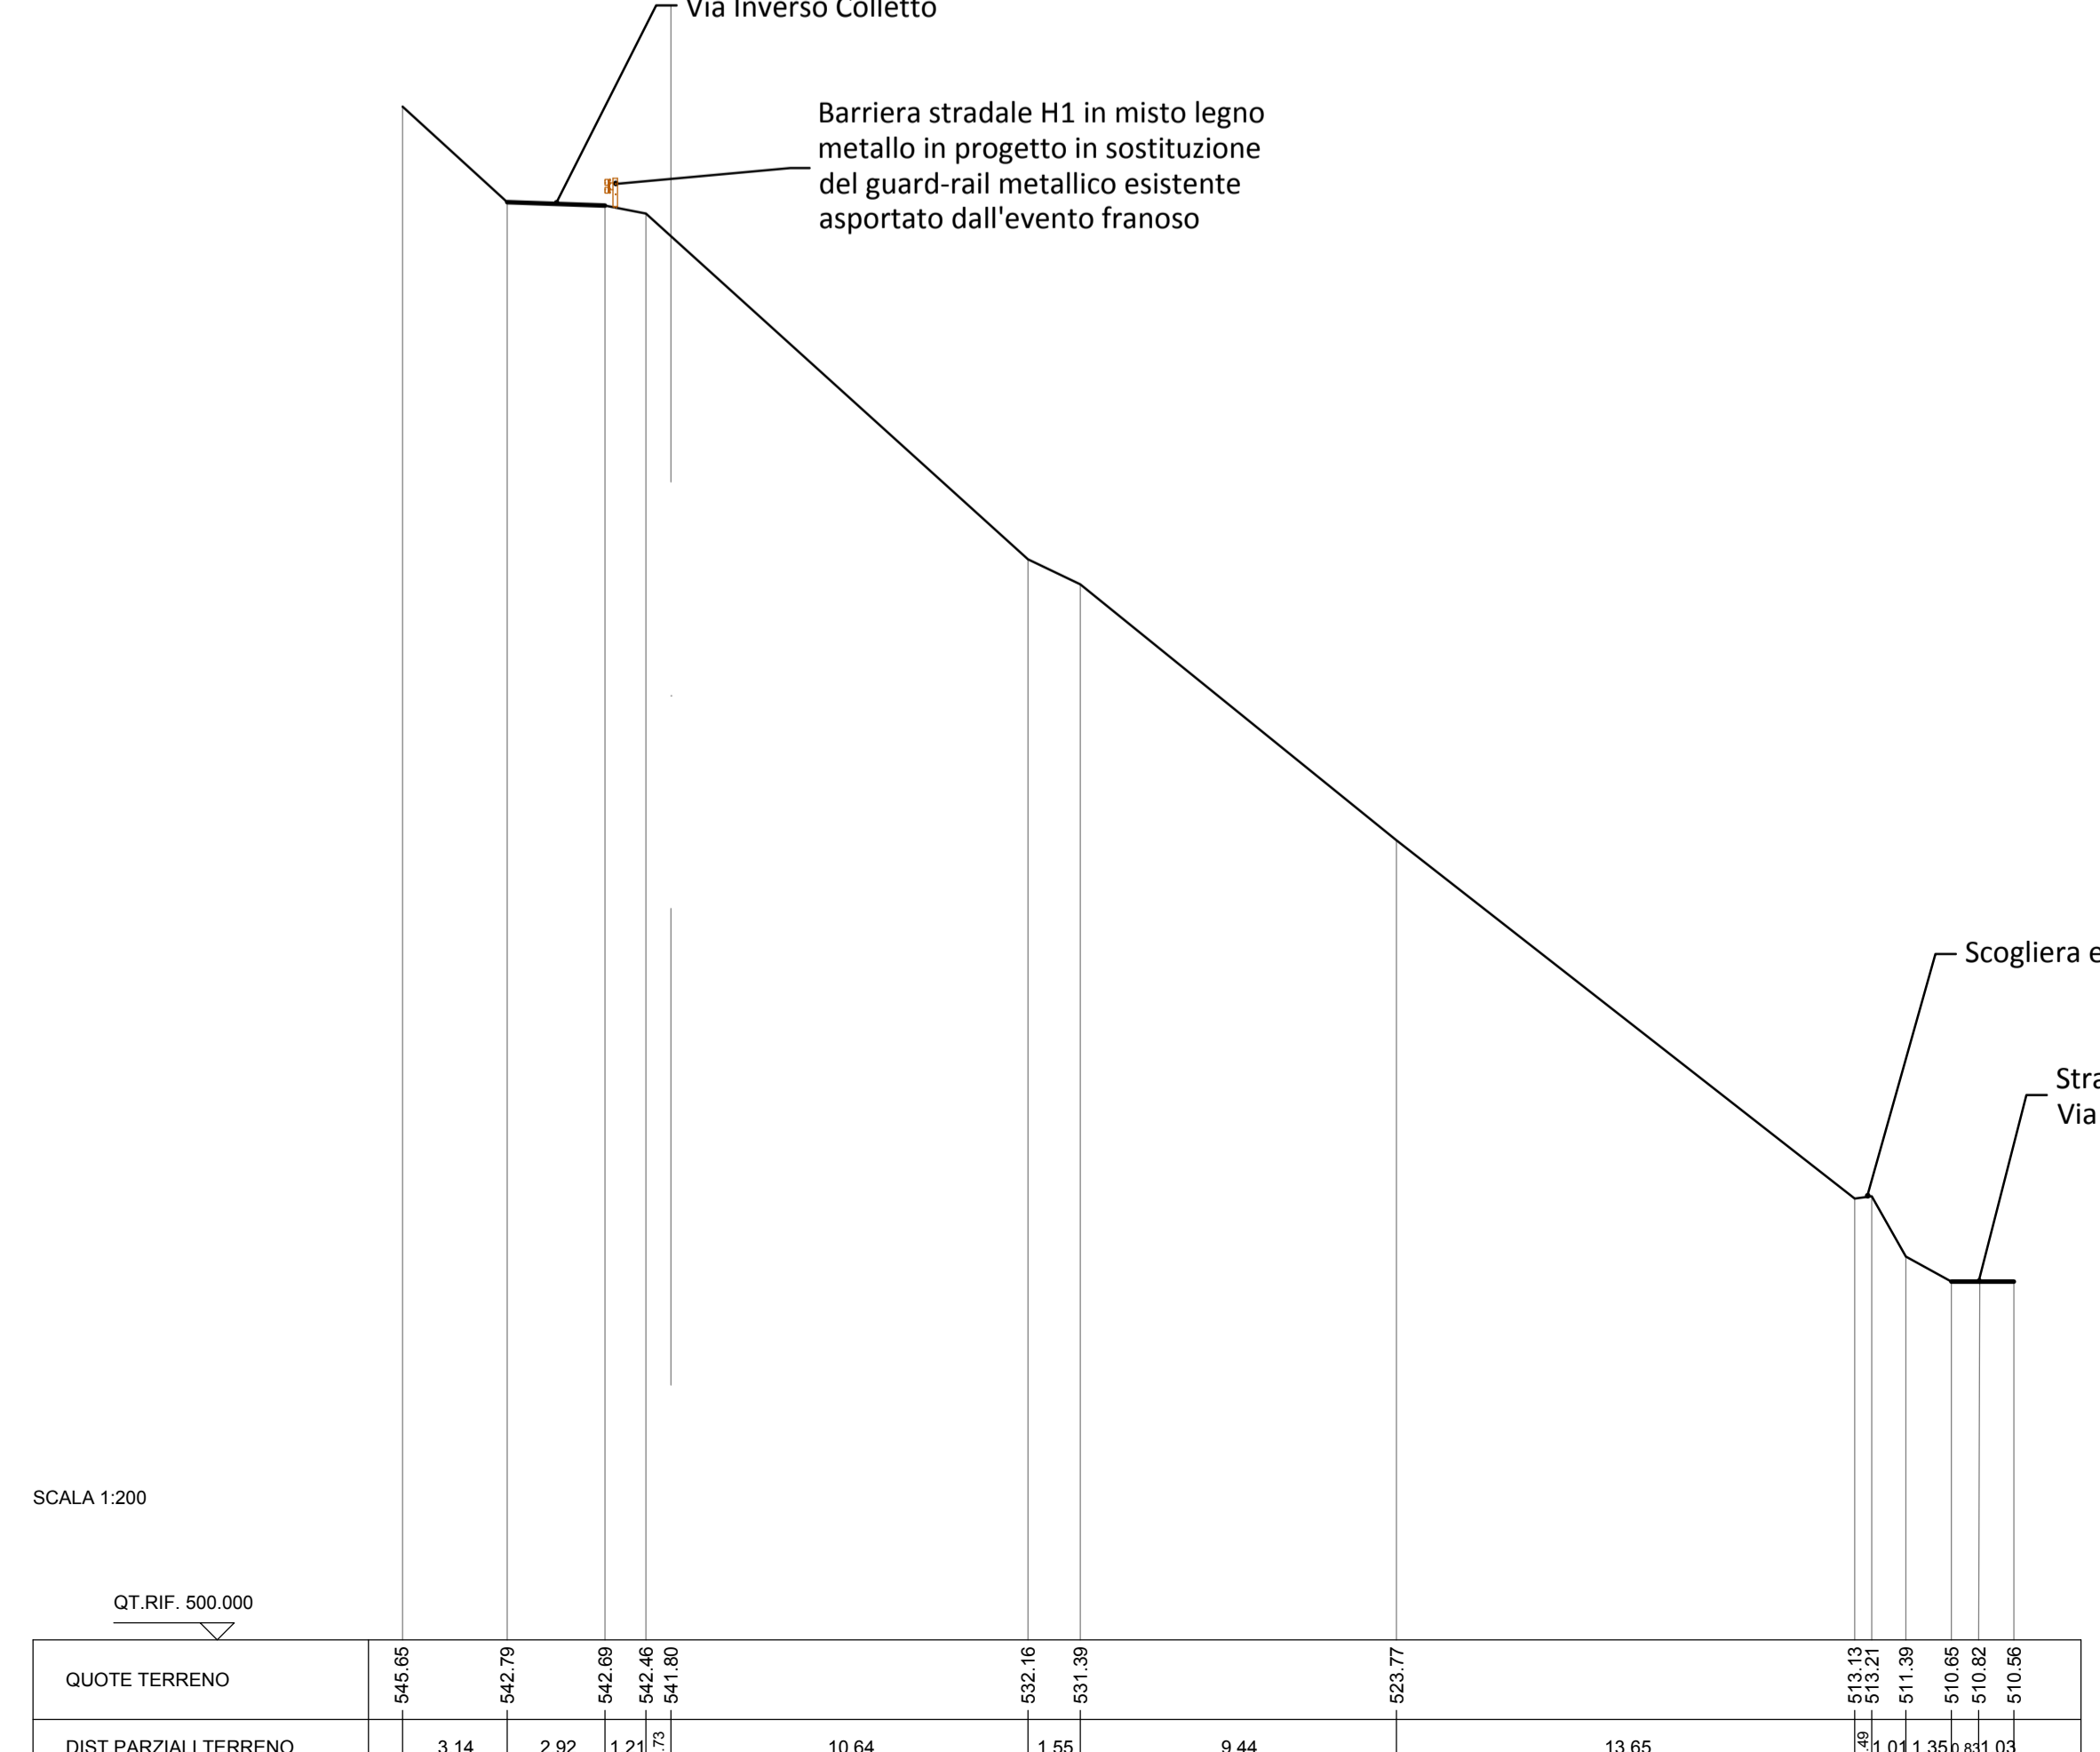

COMMITTEE: REGIONE PIEMONTE TORINO METROPOLI

COMUNE DI LUSERNA SAN GIOVANNI

IL RESPONSABILE DEL PROCEDIMENTO: Dott. Davide BENEDETTO

OGGETTO: TO_A18_430_16_193 Sistemazione Strada Comunale Colletto - Fonte Bianco

LOCALITÀ DELL'INTERVENTO: loc. Fonte Bianco

FASE PROGETTUALE: PROGETTO ESECUTIVO

REV.	DATA	DESCRIZIONE	REDAITTO	VERIFICATO	REDAIMANTO
1					
2					
3					
4					

TITOLO: SEZIONI DI PROGETTO

ARCHIVIO: 4150 FILE N°: 10_05_2017

DATA: Loranze, Luglio 2017

TAVOLA N°: 05

SCALA: 1:200

PROGETTISTA: Studio Tecnico Associato Ing. Gianluca ODETTO N° 7209 / ALDO INGEGNERI PROVINCIA DI TORINO

ALTRA FIGURA: TAMBOR

ALTRA FIGURA: TAMBOR