


**REGIONE PIEMONTE**  
Città Metropolitana di Torino  
**COMUNE DI LUSERNA SAN GIOVANNI**

**PROGETTO ESECUTIVO**

**RIQUALIFICAZIONE PIAZZA PARTIGIANI  
E ANNESSA VIA ROMA**

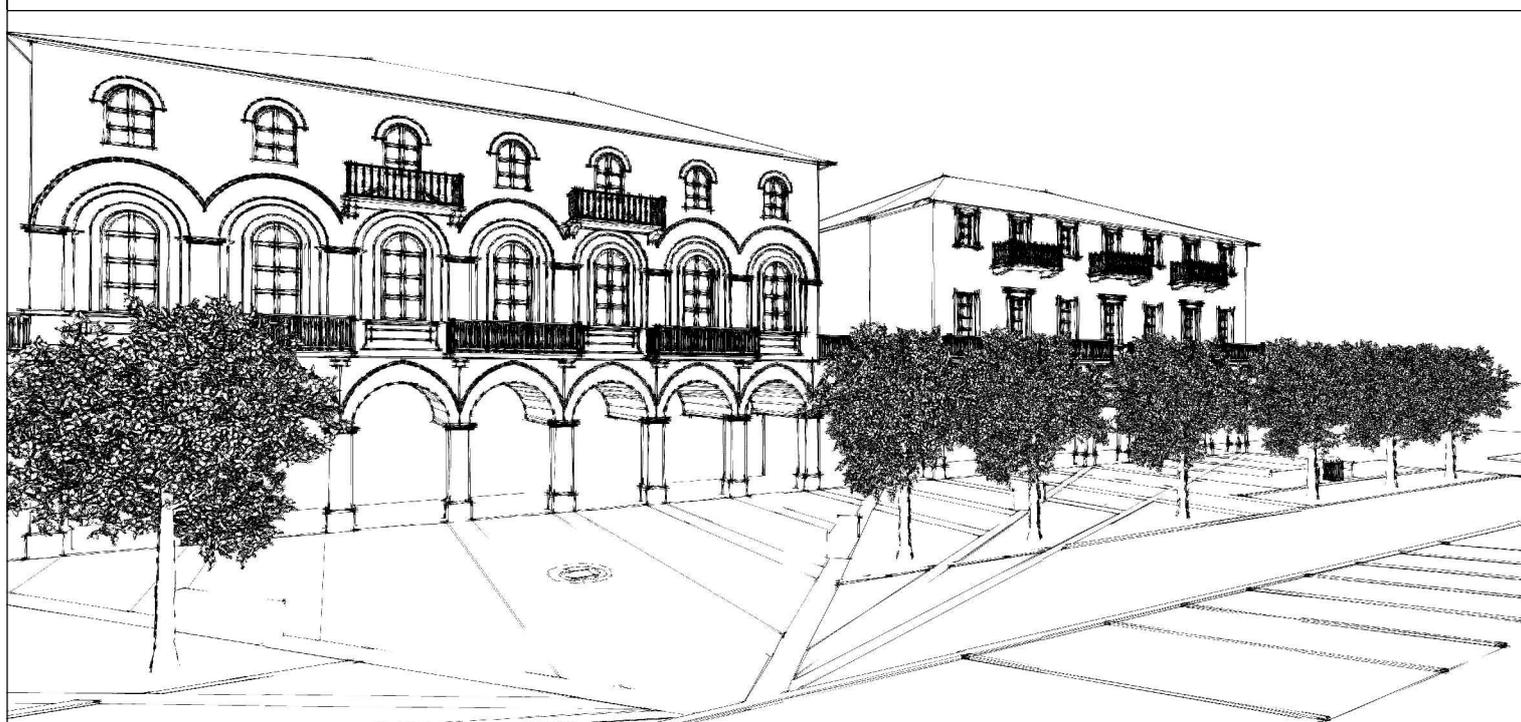

PROGETTISTI:

**ARCHITETTO MASSIMILIANO CLARA**

IL PROGETTISTA

Arch. Massimiliano Clara

DATA: **30/03/2017**

SCALA:

TAVOLA:

**CRO**

IL R.U.P.

*data:*

*revisione:*

*data:*

*revisione:*

*data:*

*revisione:*

OGGETTO:

**CRONOPROGRAMMA LAVORI**

Dott. D. Benedetto  
Comune di Luserna San Giovanni

**ARCHITETTO MASSIMILIANO CLARA**

Piazza Vigliardi Paravia 3D\_10144\_massimiliano.clara@astarstudio.it

ELENCO LAVORAZIONI	DESCRIZIONE LAVORAZIONI	MESE 1				MESE 2				MESE 3				MESE 4				NOTE
		1	2	3	4	1	2	3	4	1	2	3	4	1	2	3	4	
<b>Allestimento del cantiere:</b>	aree di deposito, allestimento stoccaggi																	
<b>PIAZZALE</b>	delimitazione area cantiere e posa recinzione																	
<b>VIA ROMA</b>	delimitazione area cantiere e posa recinzione																	
<b>VIA RIBET</b>	delimitazione area cantiere e posa recinzione																	
<b>Rimozione del cantiere:</b>	smantellamento e pulizie generali dell'intero intervento																	
<b>PIAZZALE</b>	<b>Demolizioni</b>	rimozione alberature esistenti																
		apertura nuovi accessi al parcheggio																
		messa in quota tombini, livellamenti e preparazione tappetino																
	<b>Costruzioni</b>	fornitura e posa cordoli																
		realizzazione tappetino asfalto																
		messa a dimora nuove alberature																
		Provvista e stesa di ghiaietto																
<b>Opere a finitura</b>	realizzazione segnaletica orizzontale e verticale																	
<b>VIA ROMA</b>	<b>Demolizioni</b>	rimozione lastre e taglio asfalto																
		scavo, realizzazione caditoie, messa in quota tombini e posa tubazioni sottoutenze																
	<b>Costruzioni</b>	realizzazione sottofondo (Pav 01;Pav 02; Pav 03)																
		fornitura e posa cordoli e lastre (Pav 01; Pav 02)																
		fornitura e posa cubetti di Luserna																
		realizzazione aiuole																
	<b>Impianti elettrici</b>	Montaggio lampioni																
	montaggio quadri elettrici																	
<b>Impianti meccanici</b>	spostamento fontane e realizzazione scarichi																	
<b>VIA RIBI</b>	<b>Demolizioni</b>	sistemazione marciapiede con posa cordolatura e lastre rifilate																
		scavo e messa in quota caditoie																
	<b>Costruzioni</b>	taaglio asfalto e Posa cordoli lato giardino																
	posa materiale anidro, compattazione, posa tout venant, realizzazione tappetino																	

Edile  
Impianti elettrici  
Impianti idraulici



C = CHIUSURA  
A = APERTURA