

REGIONE PIEMONTE


Città Metropolitana di Torino

COMUNE DI LUSERNA SAN GIOVANNI

PROGETTO ESECUTIVO

RIQUALIFICAZIONE PIAZZA PARTIGIANI

E ANNESSA VIA ROMA

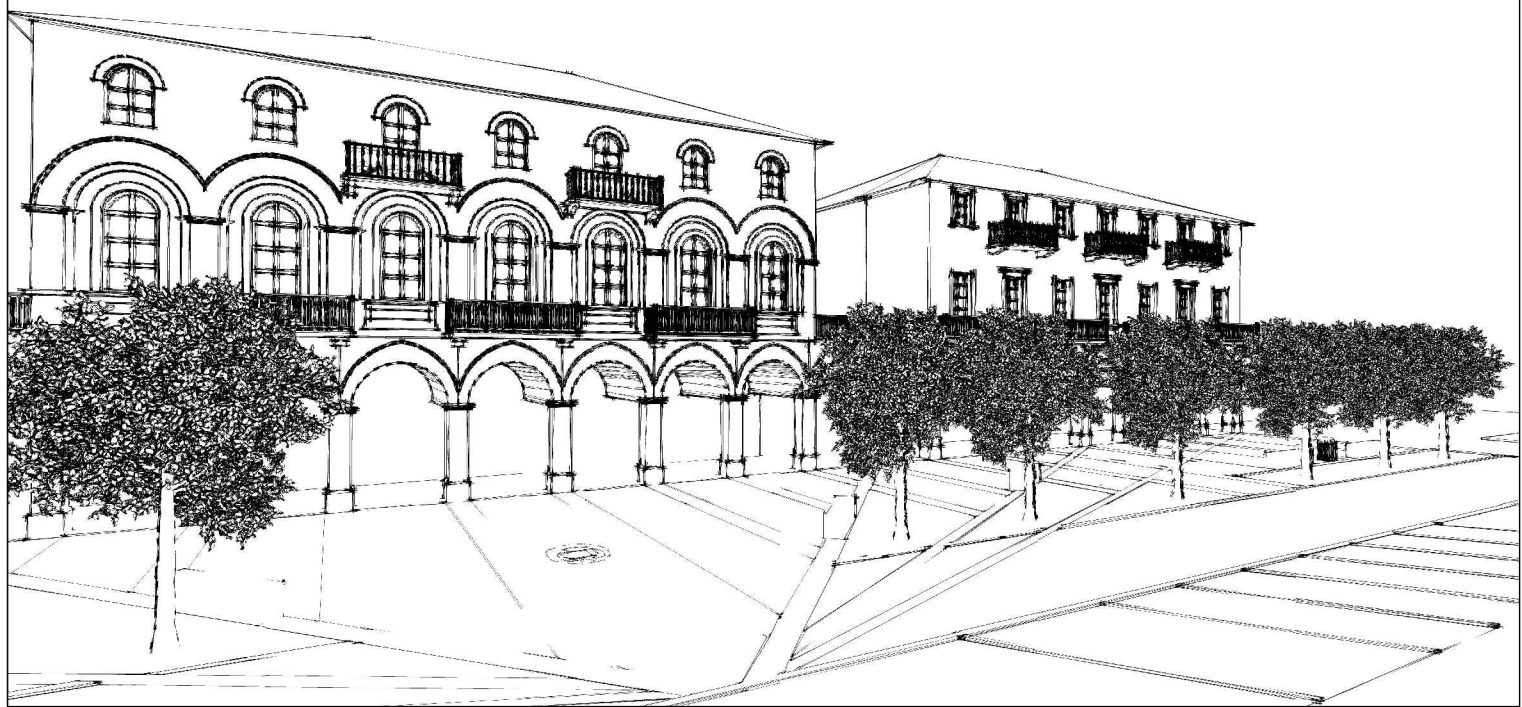

PROGETTISTI:

ARCHITETTO MASSIMILIANO CLARA

IL PROGETTISTA

Arch. Massimiliano Clara

DATA:	30/03/2017	SCALA:	1:200	TAVOLA:	A10
data:		revisione:			
data:		revisione:			
data:		revisione:			

OGGETTO:

SCHEMA PENDENZE


ARCHITETTO MASSIMILIANO CLARA

Piazza Vigliardi Paravia 3D_10144_massimiliano.clara@astarstudio.it

IL R.U.P.

Dott. D. Benedetto

Comune di Luserna San Giovanni

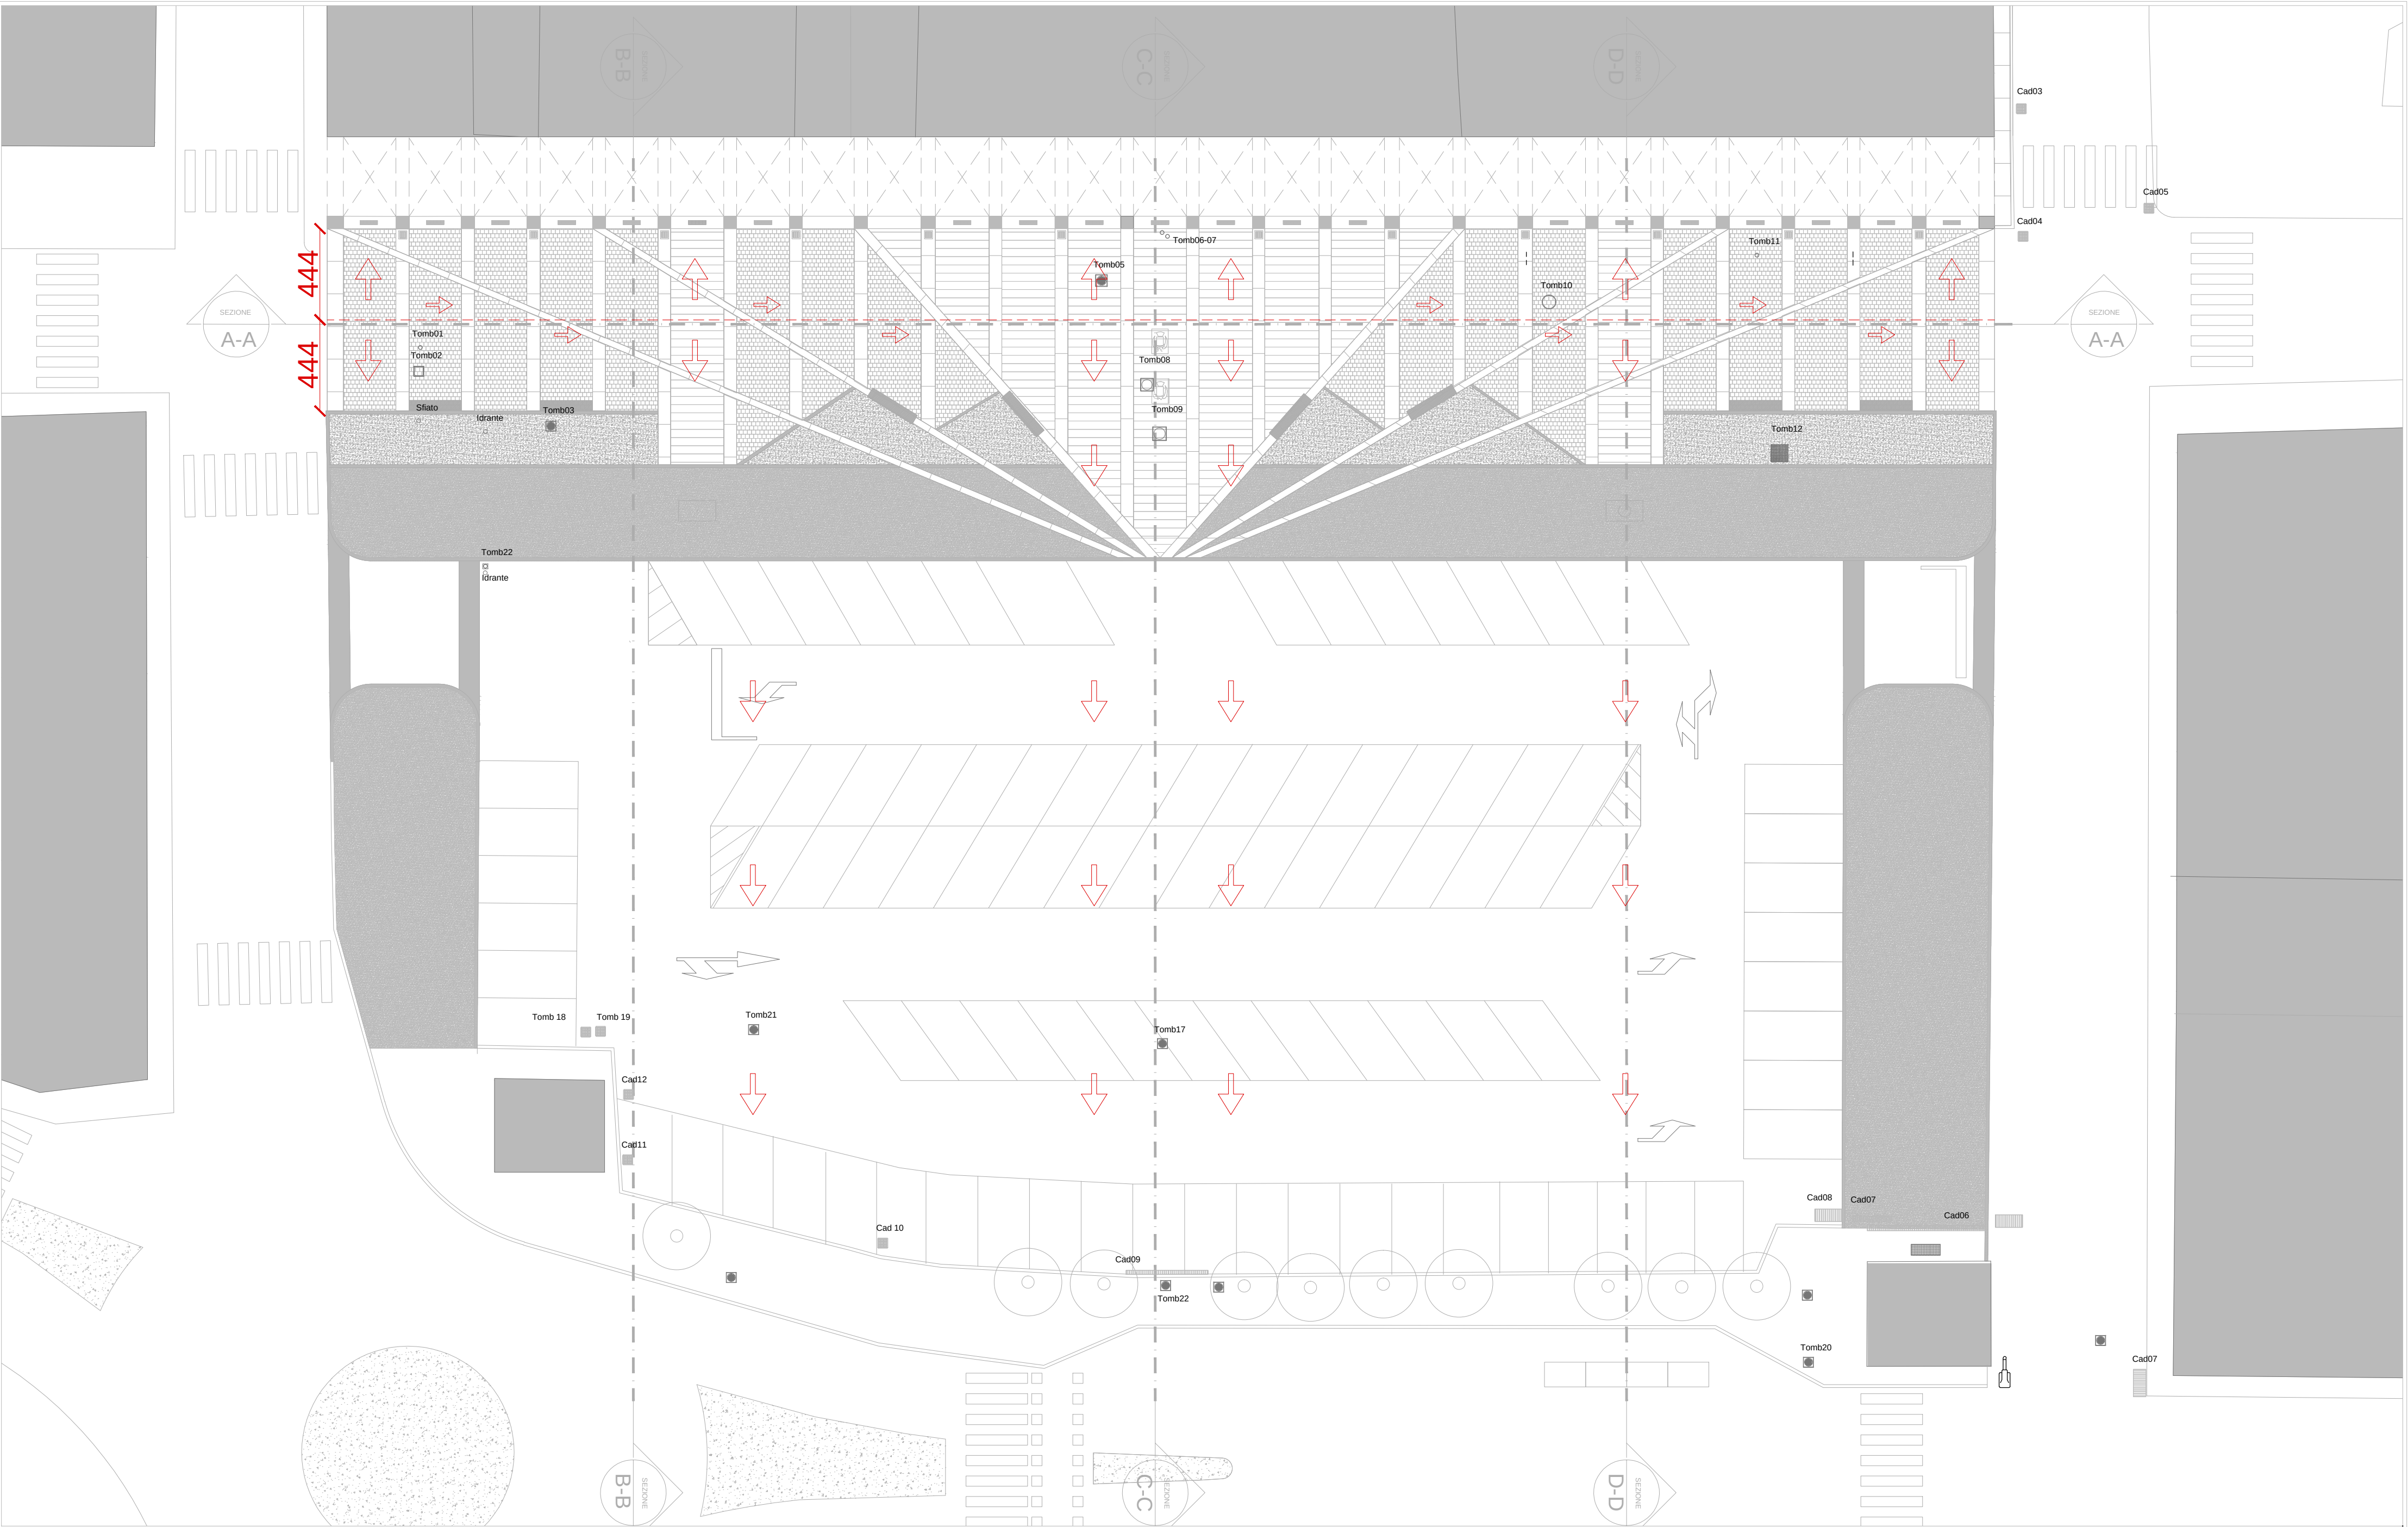

planimetria generale progetto

scala 1:200