
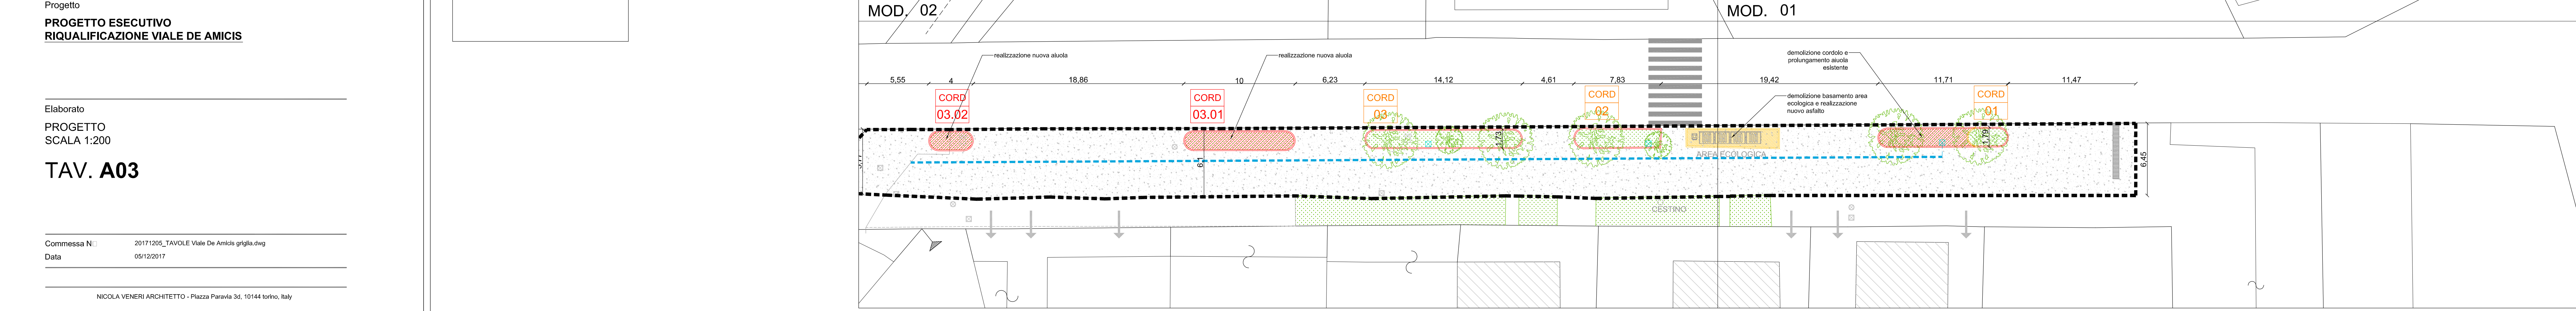
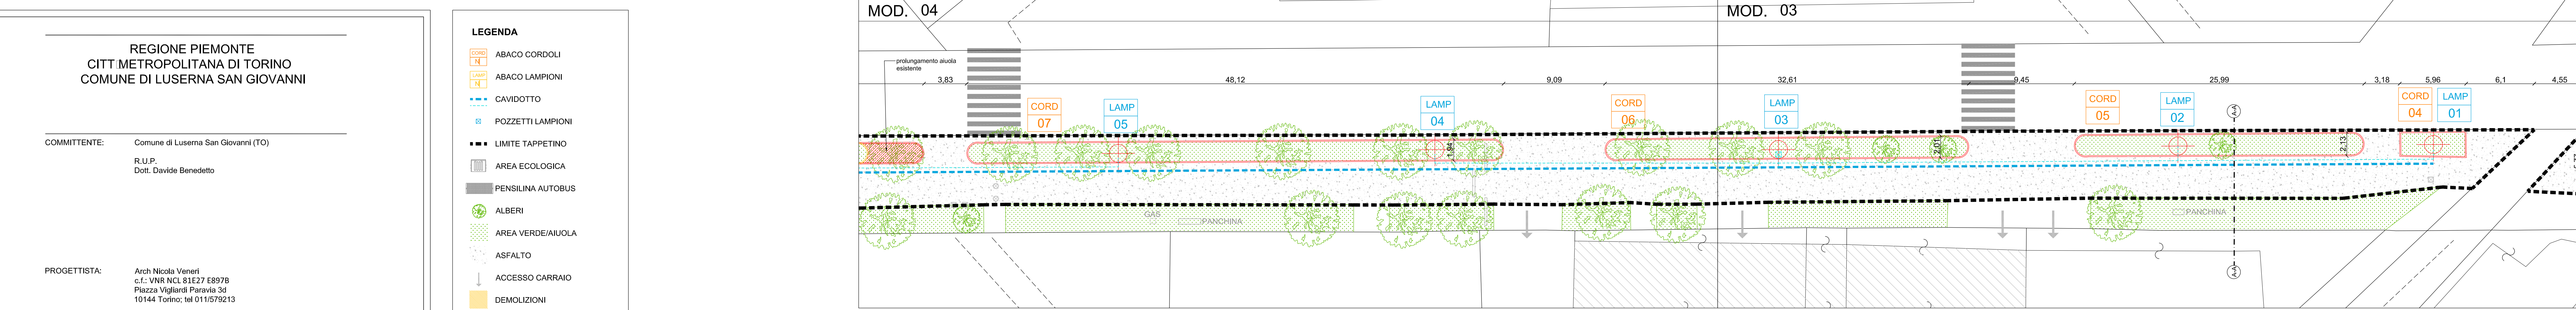
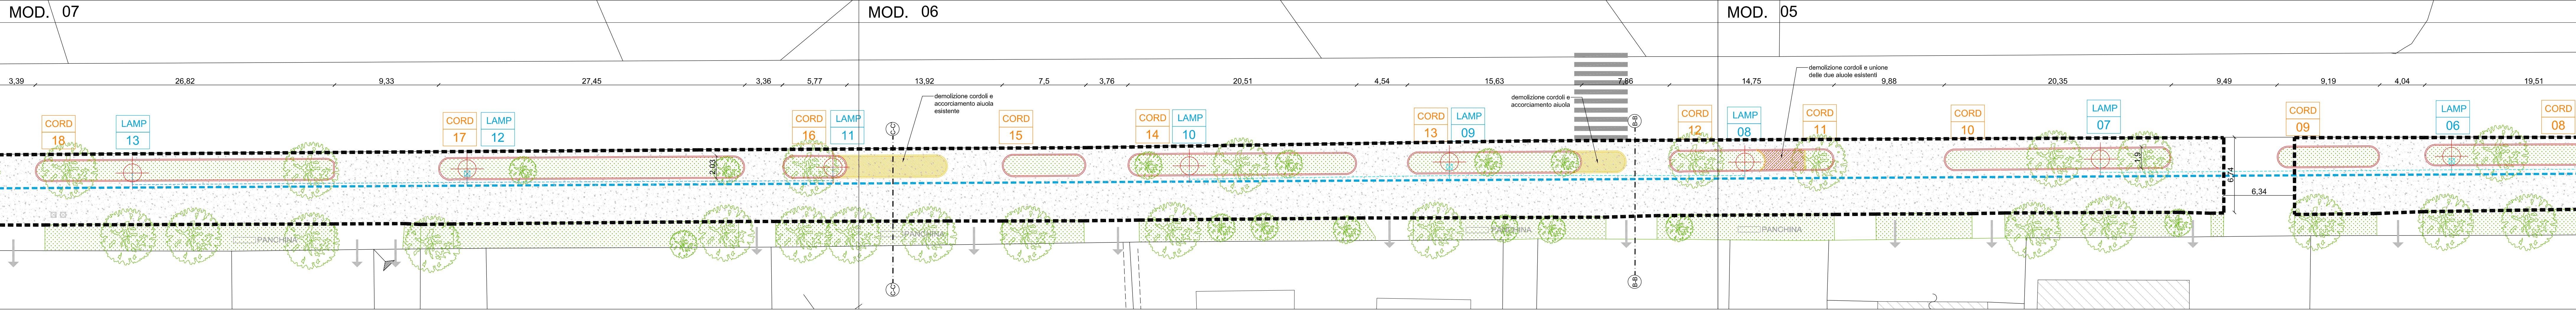
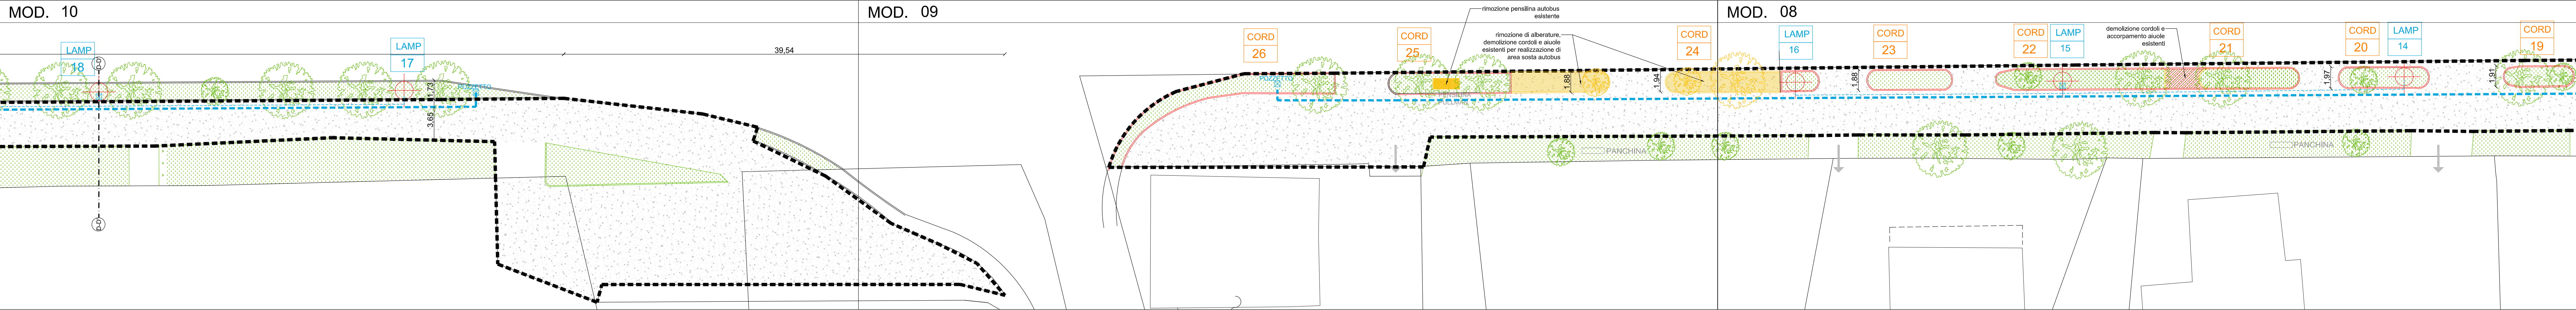
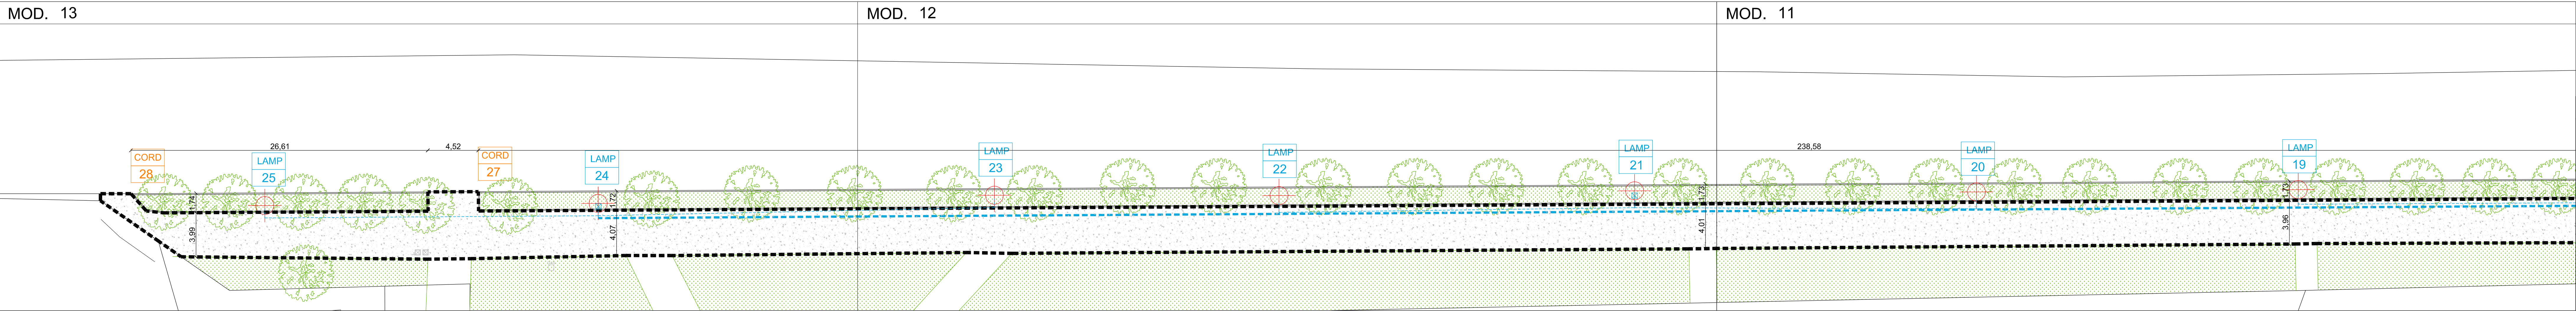


KEYPLAN GENERALE VIALE E AMICIS
scala 1.100

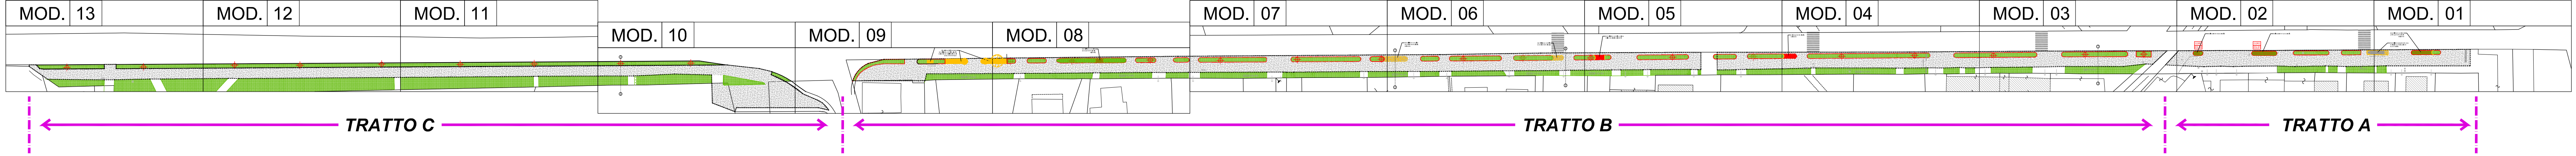

LEGENDA

- ABACO CORDOLI
- ABACO LAMPIONI
- CAVIDOTTO
- POZZETTI LAMPIONI
- LIMITE TAPPETINO
- AREA ECOLOGICA
- PENSILINA AUTOBUS
- ALBERI
- AREA VERDE/AIUIOLA
- ASFALTO
- ACCESSO CARRAIO
- DEMOLIZIONI
- NUOVE REALIZZAZIONI

REGIONE PIEMONTE
CITTÀ METROPOLITANA DI TORINO
COMUNE DI LUSERNA SAN GIOVANNI

COMMITTENTE: Comune di Luserna San Giovanni (TO)
R.U.P.
Dott. Davide Benedetto

PROGETTISTA: Arch. Nicola Venieri
c.f.: VNR NCL 81E27 E8978
Piazza Vigliardi, Pinerolo 55
10144 Torino; tel 011/579213

Progetto
PROGETTO ESECUTIVO
RIQUALIFICAZIONE VIALE DE AMICIS

Elaborato
PROGETTO
SCALA 1:200

TAV. A03

Commissa N°: 2017/2005_TAVOLE Viale De Amicis griglia.dwg
Data: 05/12/2017

NICOLA VENERI ARCHITETTO - Piazza Paravia 3d, 10144 Torino, Italy