PLANIMETRIA INTERVENTO 2

scala 1:200

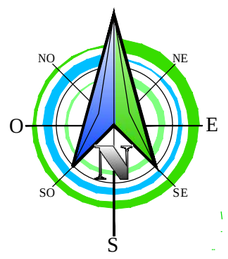

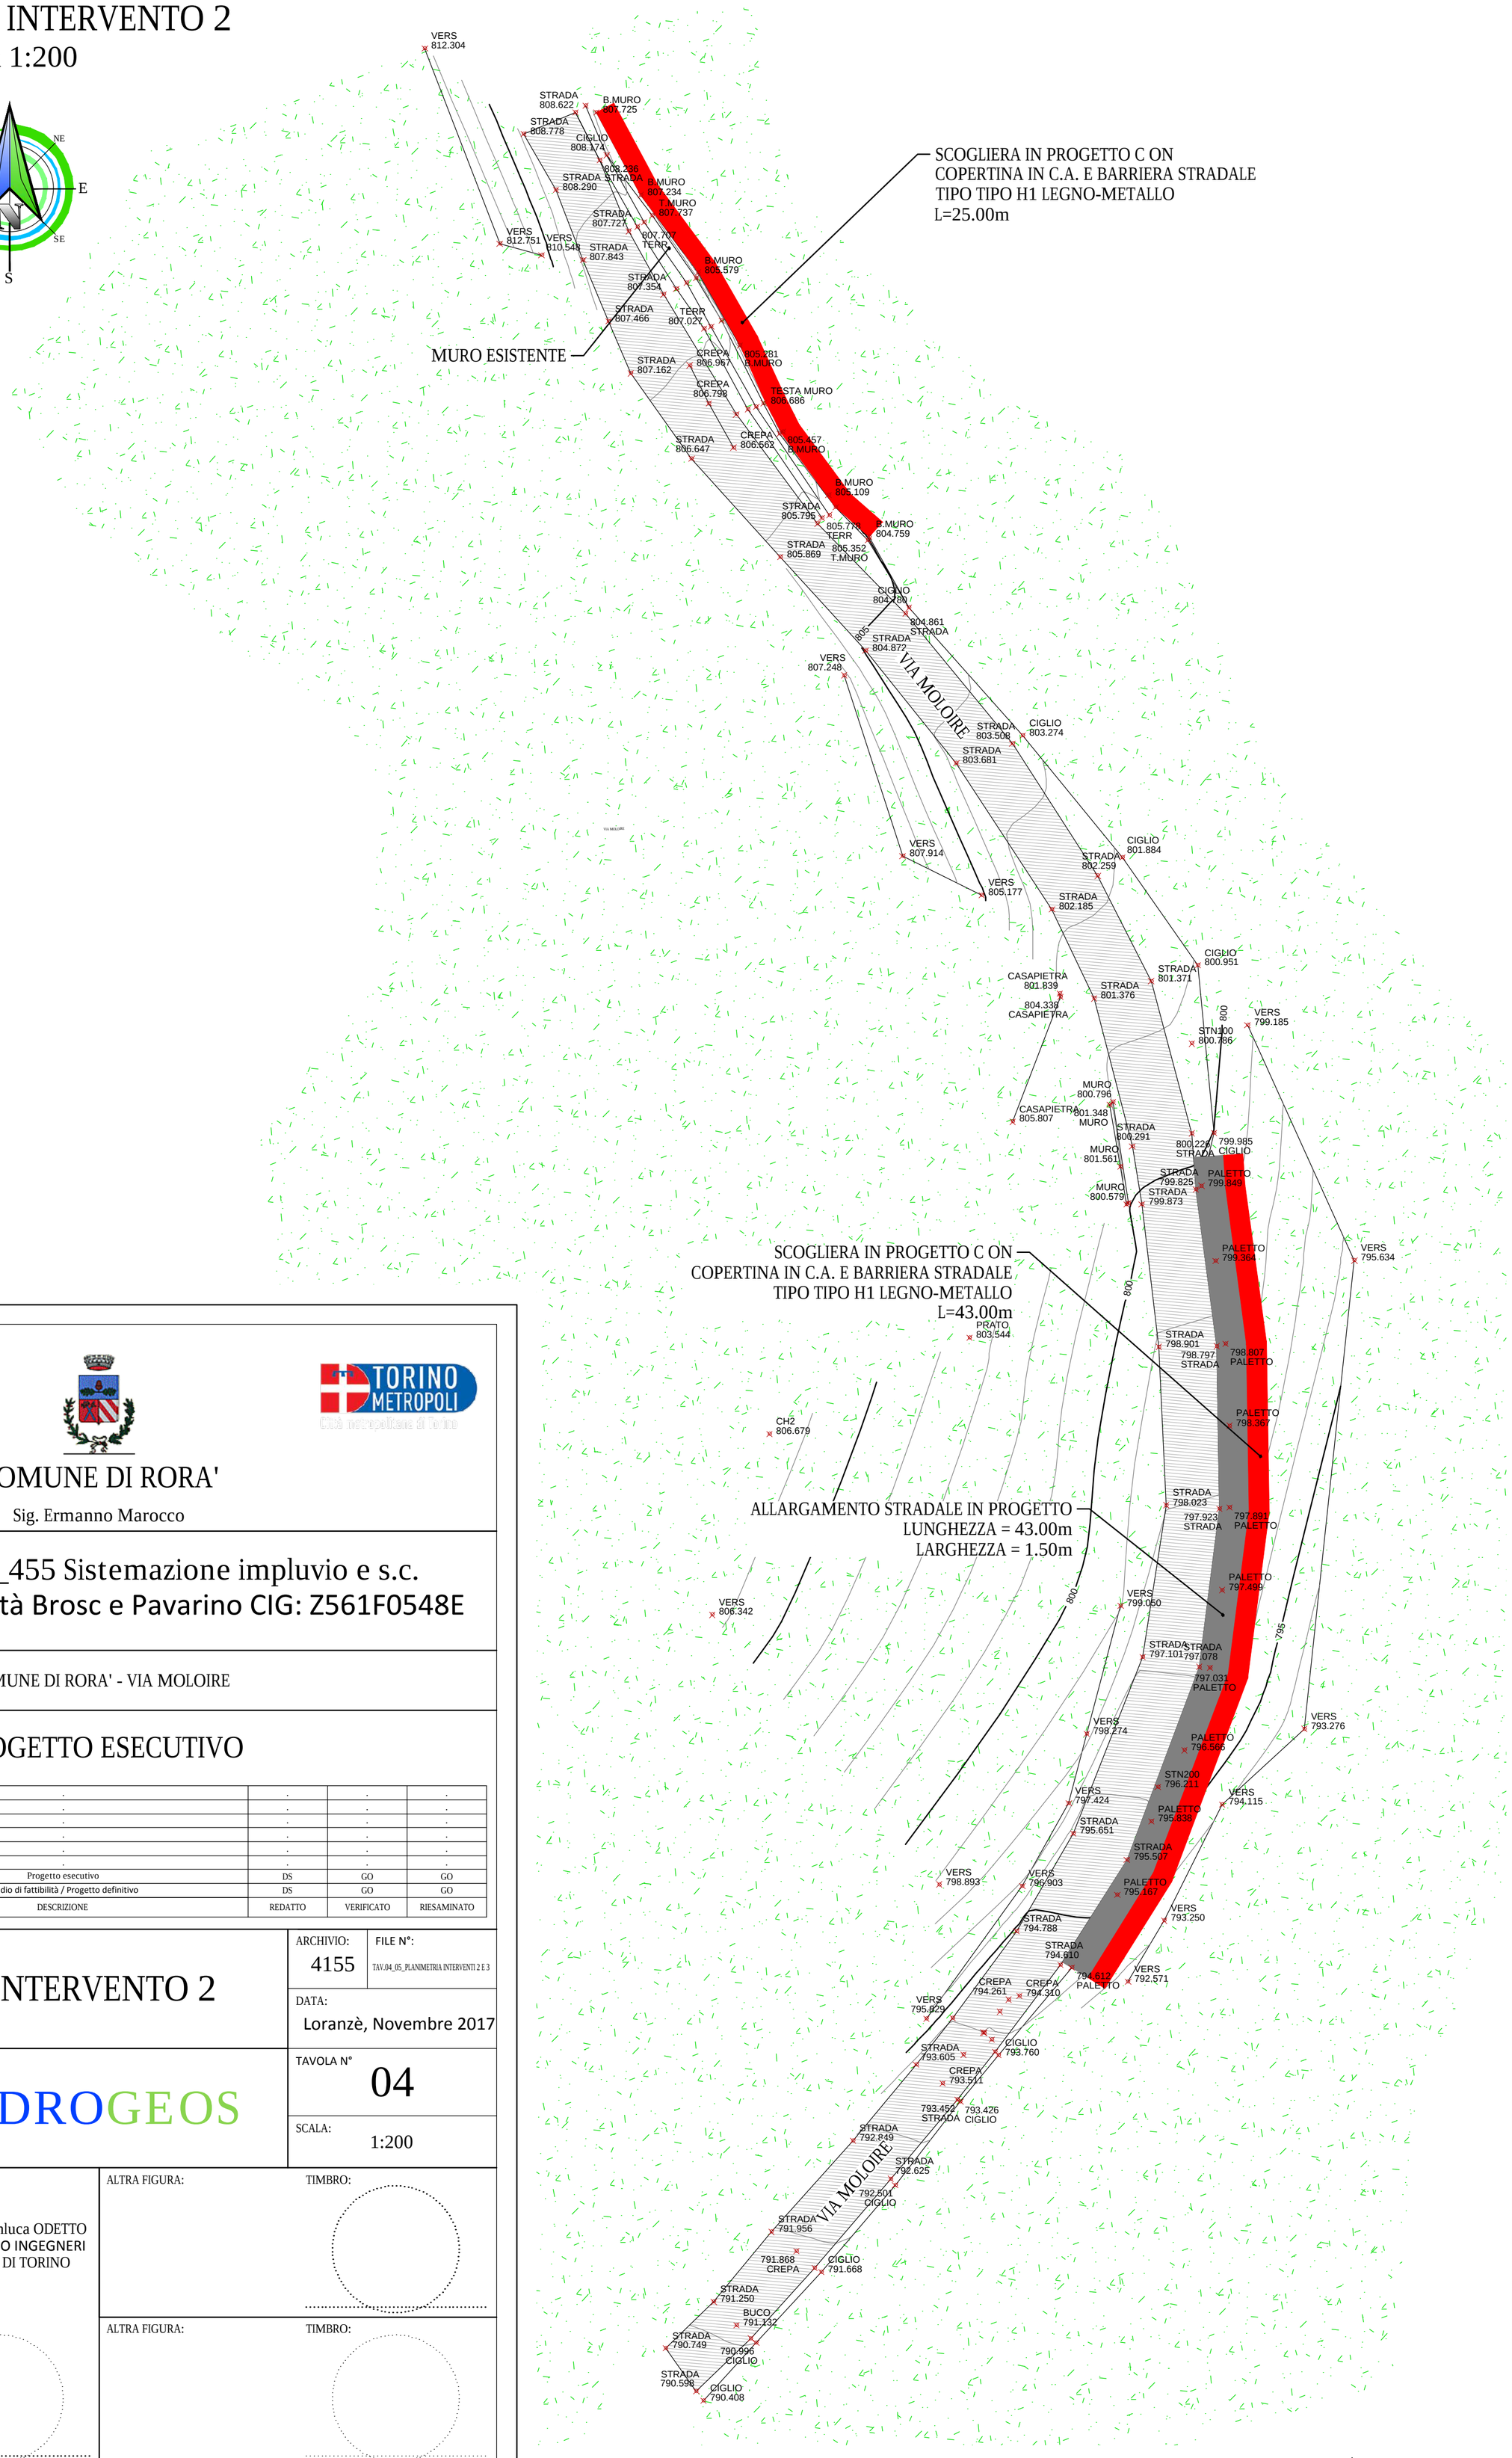

COMMITTENTE:

REGIONE PIEMONTE

TORINO METROPOLI

COMUNE DI RORA'

IL RESPONSABILE DEL PROCEDIMENTO: Sig. Ermanno Marocco

OGGETTO:

TO_A18_430_16_455 Sistemazione impluvio e s.c.
Via Moloire tra località Brosc e Pavarino CIG: Z561F0548E

LOCALITÀ DELL'INTERVENTO:

COMUNE DI RORA' - VIA MOLOIRE

FASE PROGETTUALE:

PROGETTO ESECUTIVO

REVISIONE	DATA	DESCRIZIONE	REDATTO	VERIFICATO	RIESAMINATO
8	.	.	.	.	.
7	.	.	.	.	.
6	.	.	.	.	.
5	.	.	.	.	.
4	.	.	.	.	.
3	.	.	.	.	.
2	Novembre 2017	Progetto esecutivo	DS	GO	GO
1	Agosto 2017	Studio di fattibilità / Progetto definitivo	DS	GO	GO

TITOLO:

PLANIMETRIA INTERVENTO 2

ARCHIVIO: 4155

FILE N°: TAV.04_05_PLANIMETRIA INTERVENTI 2 E 3

DATA: Loranzè, Novembre 2017

TAVOLA N° 04

SCALA: 1:200

HYDROGEOS

Studio Tecnico Associato

ing. GABRIELE
ing. NOASCONO
ing. ODETTO
P.IVA 08462870018

Sede legale

Via Giosuè Gianavello, n. 2
10060 Rorà (TO)
TEL. 0121/93.36.93 FAX 0121/95.03.78

Sede operativa

Strada Provinciale 222, n. 31
10010 Loranzè (TO)
TEL. 0125/56.10.01 - 0125/56.48.07
FAX 0125/56.40.14
e-mail: info.hydrogeos@ilquadrifoglio.to.it

PROGETTISTA:

Dott. Ing. Gianluca ODETTO
N° 7269 J ALBO INGEGNERI
PROVINCIA DI TORINO

ALTRA FIGURA:

TIMBRO:

ALTRA FIGURA:

TIMBRO:

TIMBRO: